


Opération Petits Pêcheurs

15 logements en habitat participatif

12 rue des Petits Pêcheurs
93100 MONTREUIL SOUS BOIS

PLAN DE MASSE / A 102

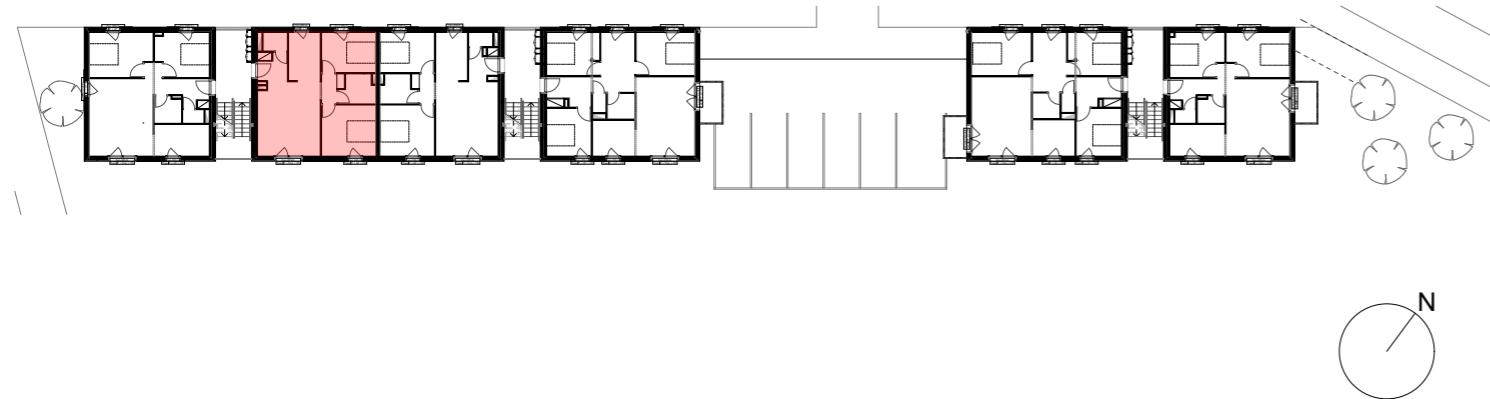

Le réservant :

Date :

Signature :

Le réservataire :

Date :

Signature :

Lot : A 102

T3

Date d'édition : 16/02/2018

Echelle : 1/50

Indice


C

coopimmo
de production H.L.M.
coopérative

SCCV Montreuil Petits Pêcheurs

59, avenue Carnot
94507 CHAMPIGNY SUR MARNE Cedex

Opération Petits Pêcheurs
15 logements en habitat participatif
12 rue des Petits Pêcheurs
93100 MONTREUIL SOUS BOIS

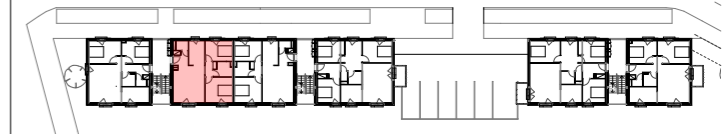

Bâtiment A

Lot : A 102
Type : T3
Etage : R+1

Total Surface Habitable

Entrée	3,80m ²
Dégagement	2,60m ²
Séjour	20,01m ²
Cuisine	6,83m ²
Chambre 1	12,12m ²
Chambre 2	9,60m ²
SDB	4,23m ²
WC	2,00m ²
Total	61,19m²


Total Surface Annexe

Date d'édition : 16/02/2018

Echelle : 1/50

Indice

C

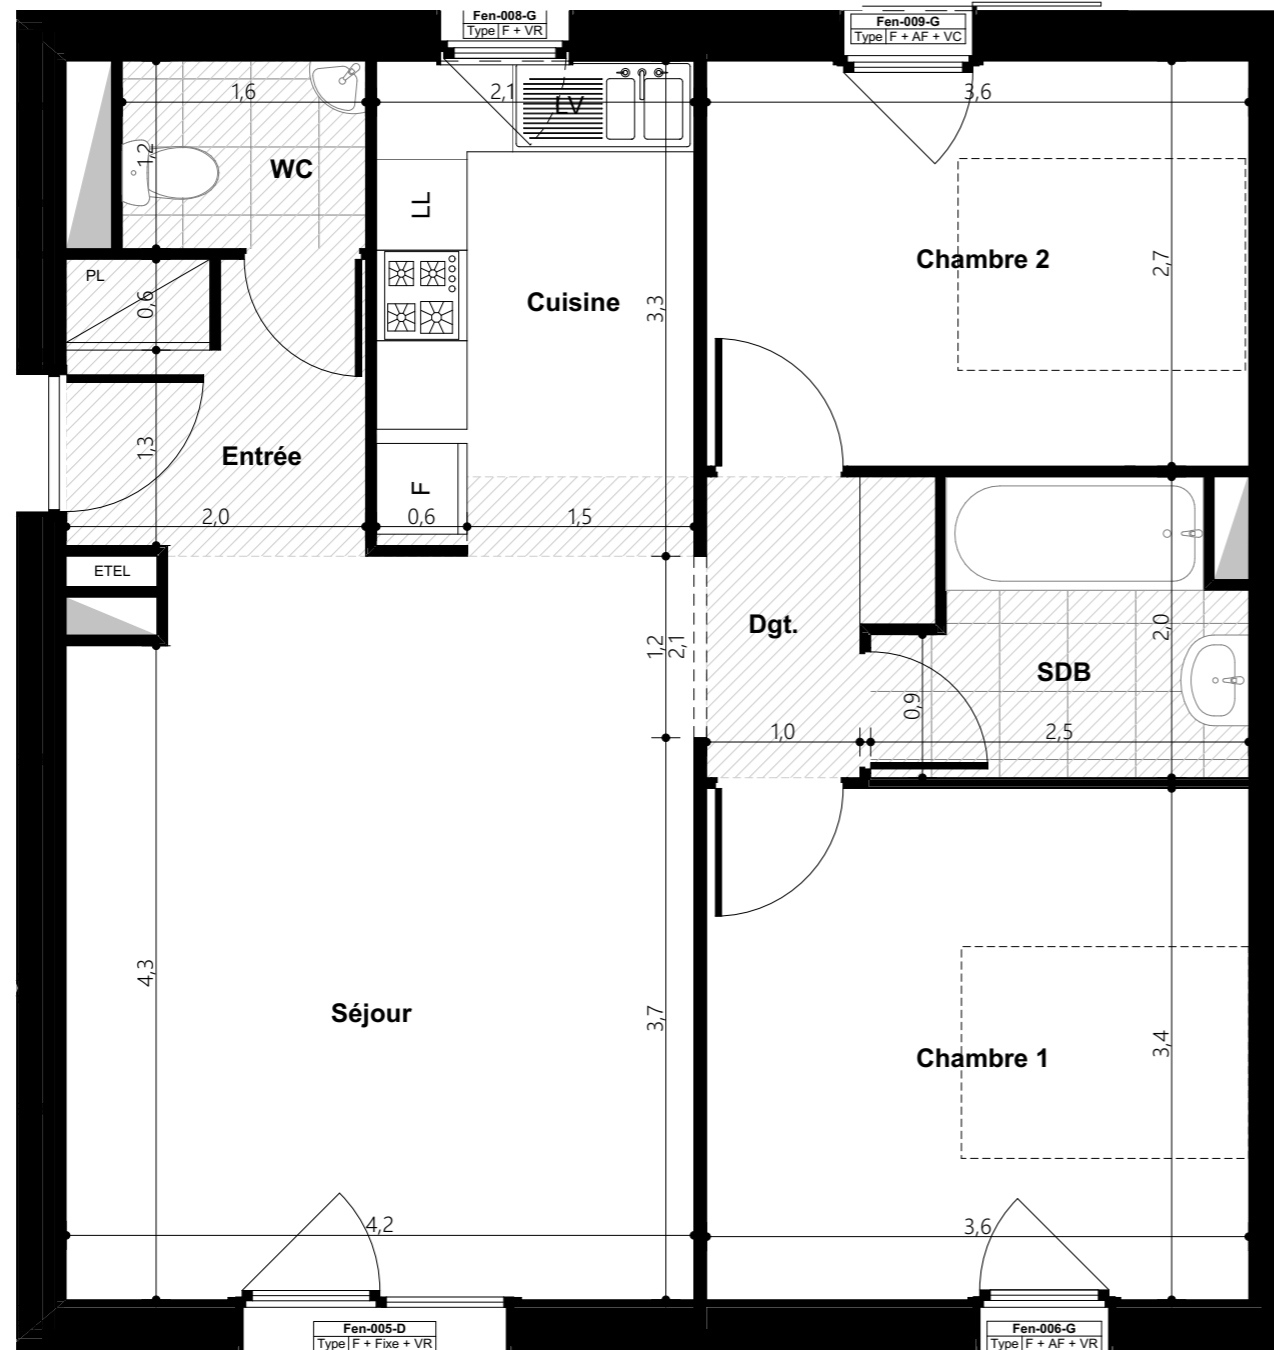

Légende

F : Fenêtre
PF : Porte-fenêtre simple
PF.D : Porte-fenêtre Double
F + Fixe : Fenêtre + panneau fixe
F + AF : Fenêtre avec allège vitré fixe
FS : Fenêtre à soufflet
GC : Garde Corps
VR : Volet roulant
VC : Volet Couissant
PL : Placard
Comptoir : Comptoir type bar
EDEL : Tableau électrique
PV : Pare-Vue

soffite ou faux plafond
 retombée de poutre

NOTA: De légères variations de côtes et de surfaces pourront être apportées aux plans en cas de nécessité techniques ou administratives.
Les canalisations ne sont pas figurés sur les plans, les équipements sanitaires et les gaines sont représentés à titre indicatif.