


Opération Petits Pêcheurs

15 logements en habitat participatif

12 rue des Petits Pêcheurs
93100 MONTREUIL SOUS BOIS

PLAN DE MASSE / B 102

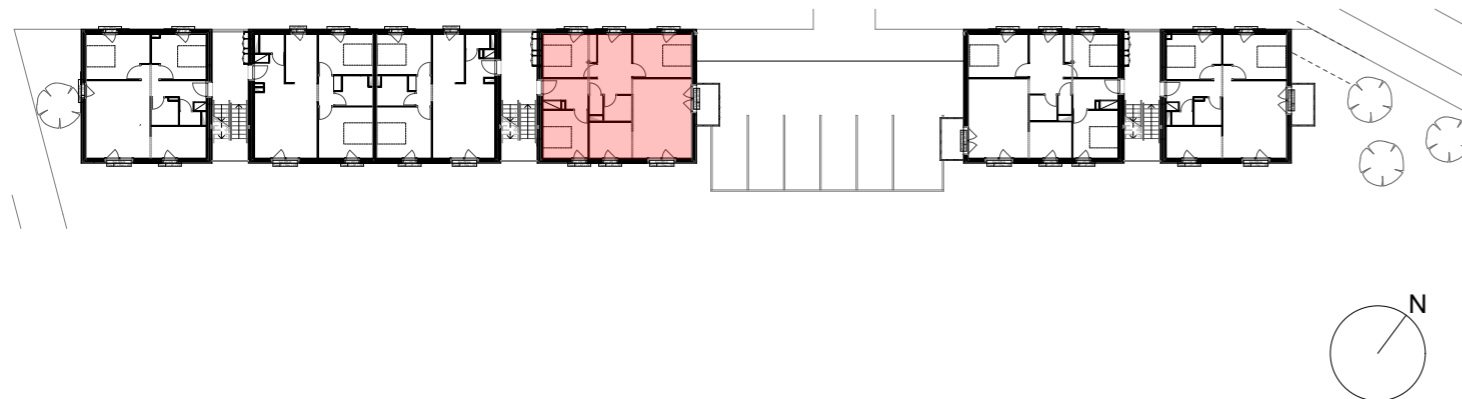

Le réservant :

Date :

Signature :

Le réservataire :

Date :

Signature :

Lot : B 102

T4

Date d'édition : 16/02/2018

Echelle : 1/50

Indice

C

coopimmo
de production H.L.M.
coopérative


SCCV Montreuil Petits Pêcheurs

59, avenue Carnot
94507 CHAMPIGNY SUR MARNE Cedex

Opération Petits Pêcheurs

15 logements en habitat participatif

12 rue des Petits Pêcheurs
93100 MONTREUIL SOUS BOIS

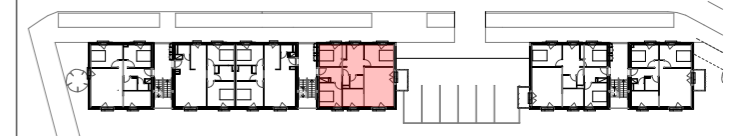

Bâtiment B

Lot : B102

Type : T4

Etage : R+1

Total Surface Habitable

Entrée	5,74m ²
Séjour	20,45m ²
Cuisine	6,81m ²
Dégagement	3,03m ²
Chambre 1	11,14m ²
Chambre 2	10,11m ²
Chambre 3	9,40m ²
Bureau	6,62m ²
SDB	3,11m ²
WC	1,15m ²
Total	77,56m²

Total Surface Annexe


Balcon	4,00 m2
--------	---------

Date d'édition : 16/02/2018

Echelle : 1/50

Indice

C

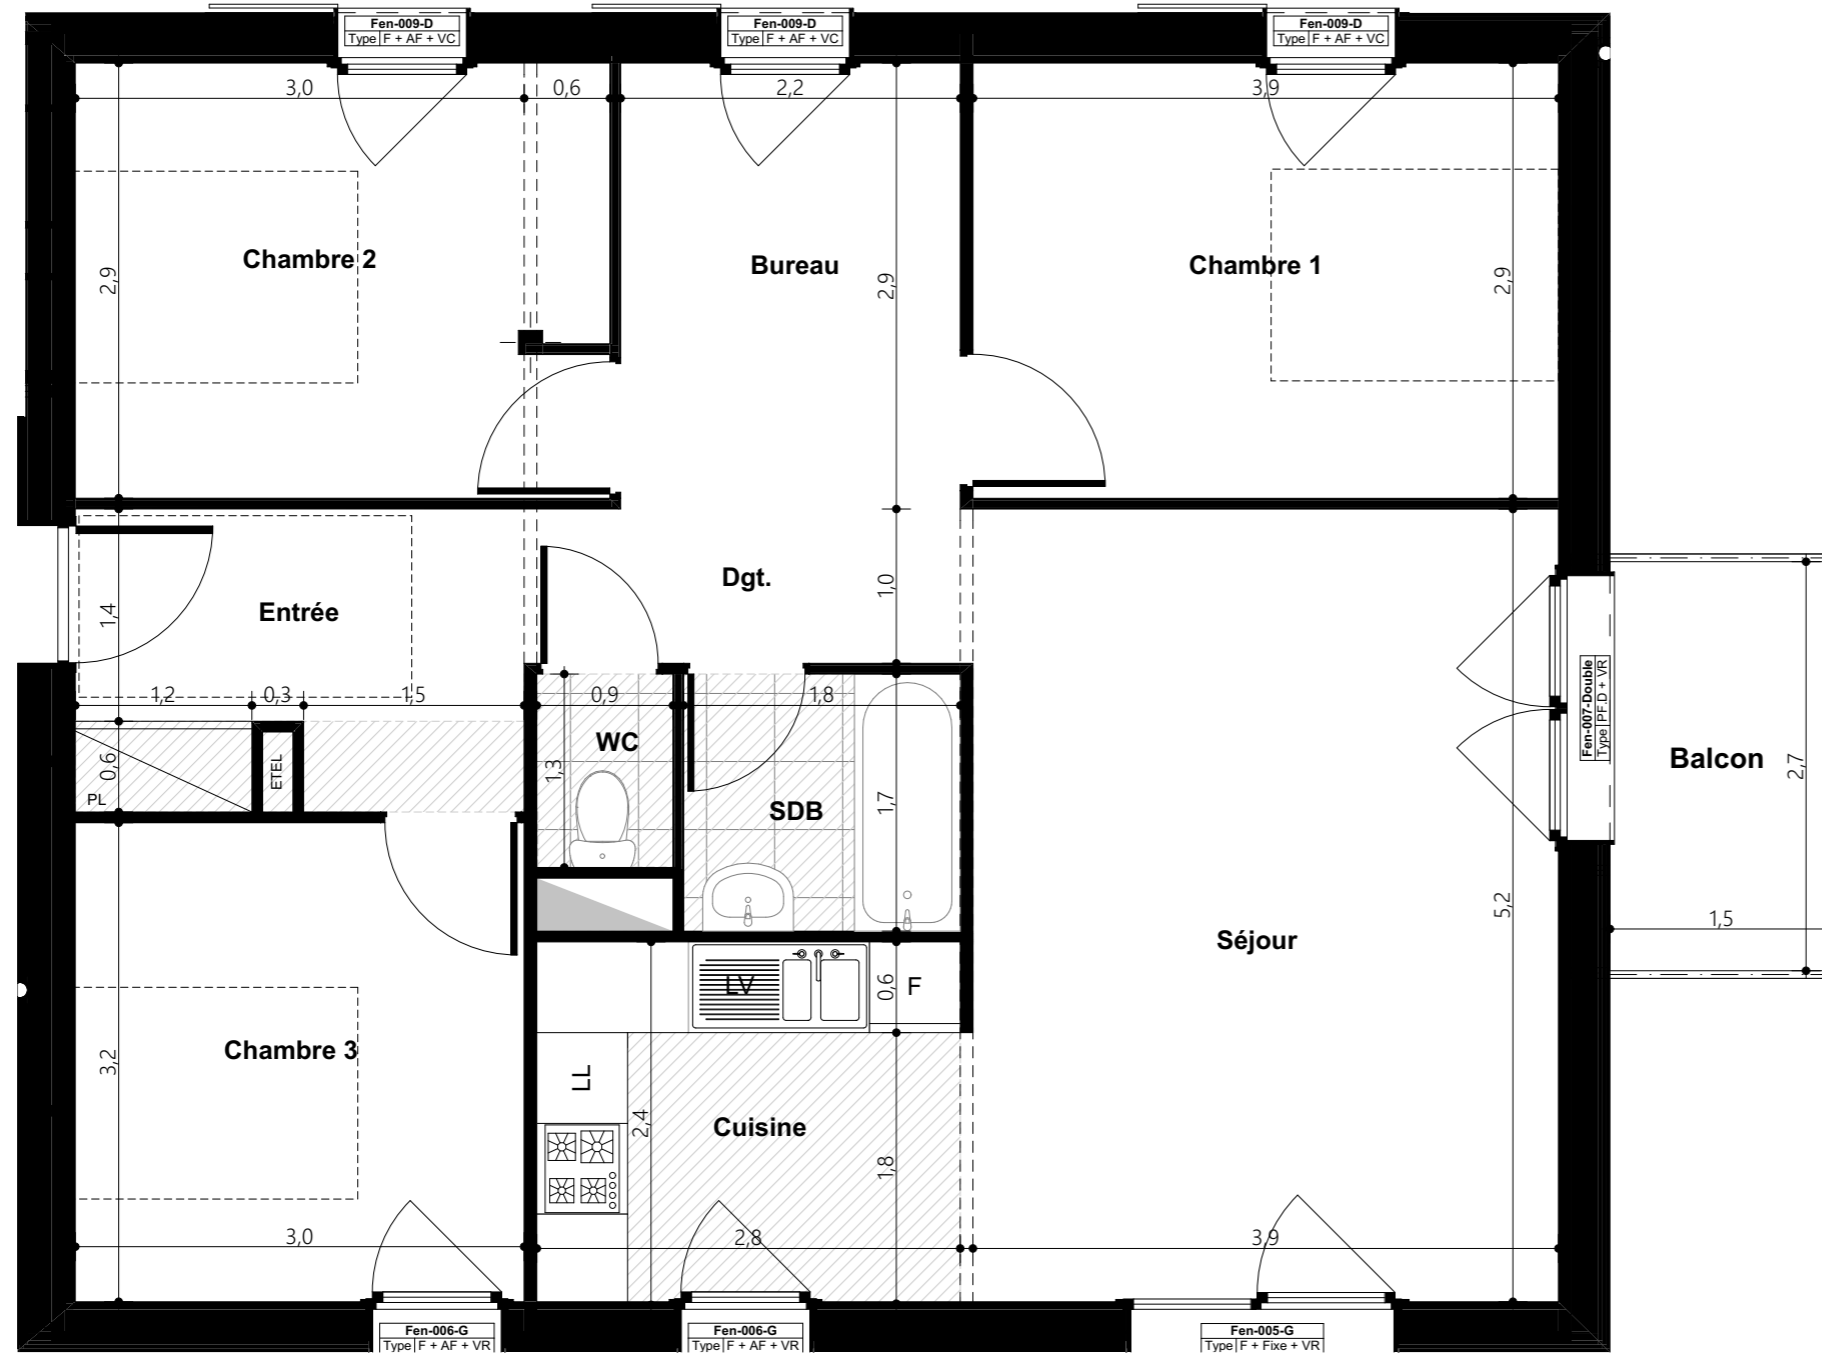

Légende

- F : Fenêtre
- PF : Porte-fenêtre simple
- PF.D : Porte-fenêtre Double
- F + Fixe : Fenêtre + panneau fixe
- F + AF : Fenêtre avec allège vitré fixe
- FS : Fenêtre à soufflet
- GC : Garde Corps
- VR : Volet roulant
- VC : Volet Coulissant
- PL : Placard
- Comptoir : Comptoir type bar
- ETEL : Tableau électrique
- PV : Pare-Vue

soffite ou faux plafond

retombée de poutre

NOTA: De légères variations de côtes et de surfaces pourront être apportées aux plans en cas de nécessité techniques ou administratives.
Les canalisations ne sont pas figurés sur les plans, les équipements sanitaires et les gaines sont représentés à titre indicatif.