



terralia
groupe essia

coopimmo


Les Passerelles
ZAC du Moulin - Ilot CA3
SAULX-LES-CHARTREUX (91)

2 pièces **A-101** **R+1**


Entrée	5.37 m ²
Séjour	20.88 m ²
Cuisine	4.07 m ²
Chambre	12.66 m ²
Sdb	5.06 m ²

S. HABITABLE 48.04 m²

Balcon 5.39 m²

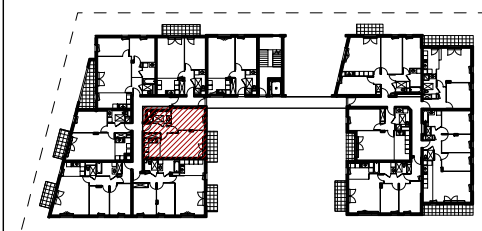

Intitulé	Indice
plan base : 16/10/2016 révision : le 04/01/2017	A

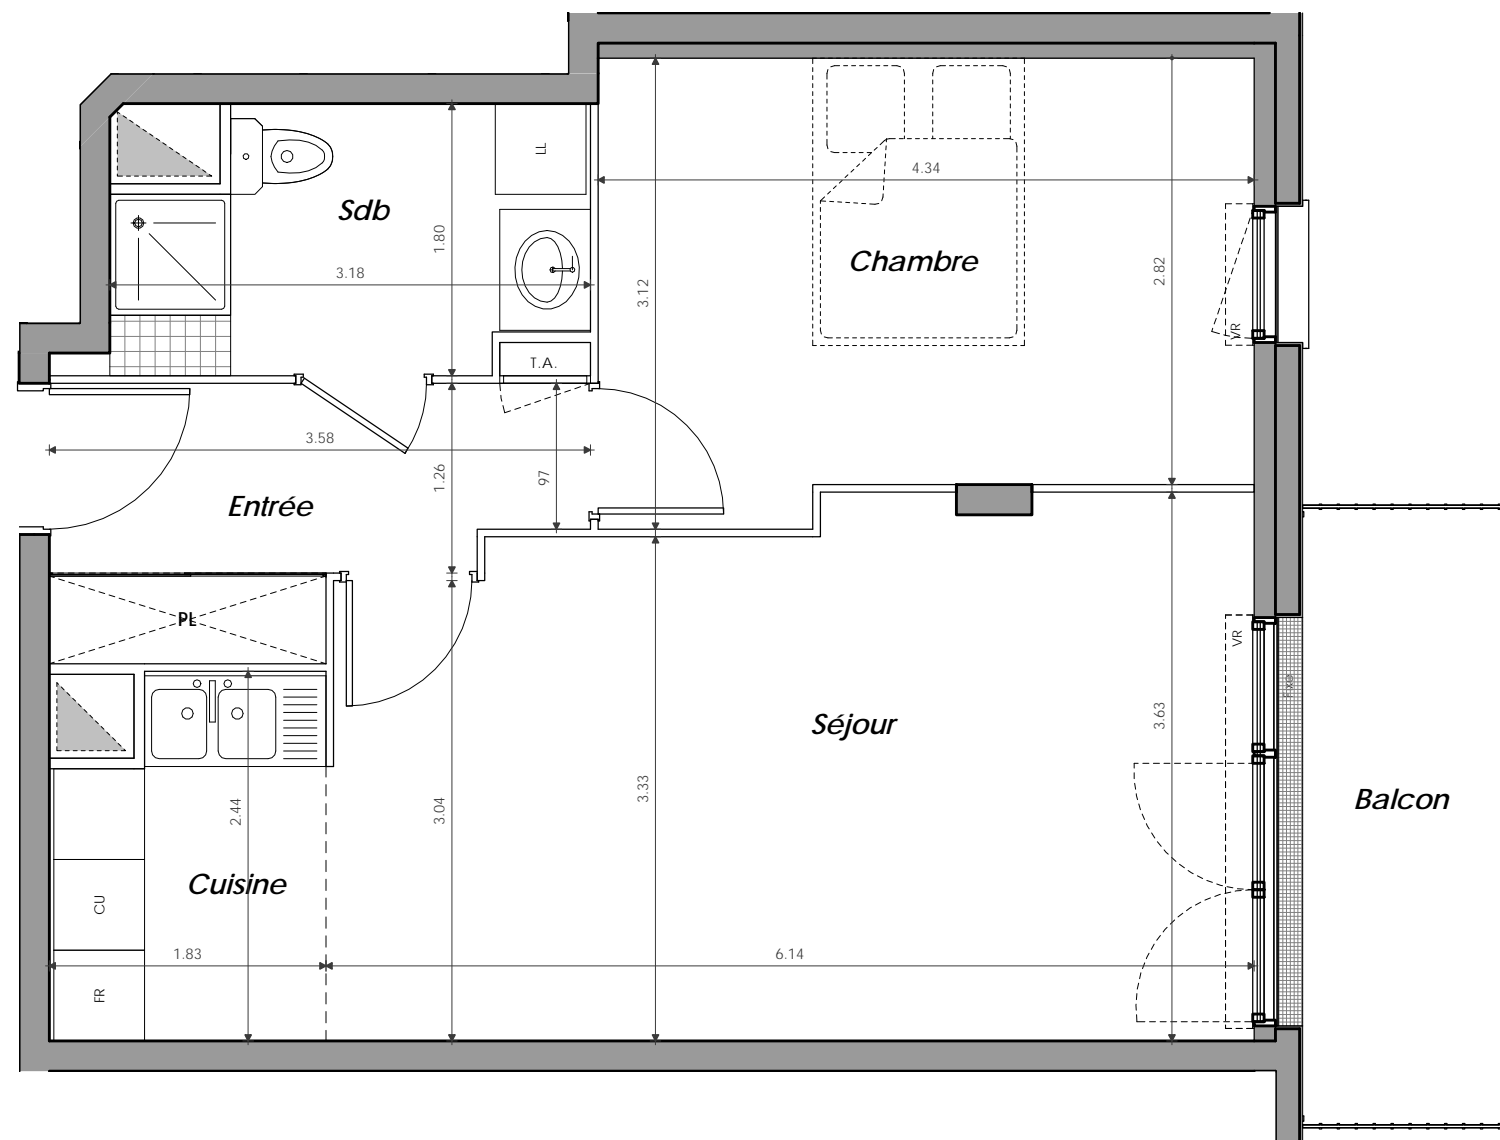

LEGENDE

- VR : volet roulant
- LV : lave vaisselle
- LL : Lave linge
- FR : réfrigérateur
- CU : cuisson
- : faux-plafond
- : gaine technique



NOTA

Des modifications sont susceptibles d'être apportées à ce plan en fonction des nécessités techniques de la réalisation, tant en ce qui concerne les dimensions libres que l'équipement. Les surfaces sont approximatives, les retombées, soffites, faux-plafonds et équipements sanitaires sont figurés à titre indicatif, et peuvent subir des modifications pour impératifs techniques. Le mobilier et l'électroménager ne sont pas fournis.