




FACADE RUE

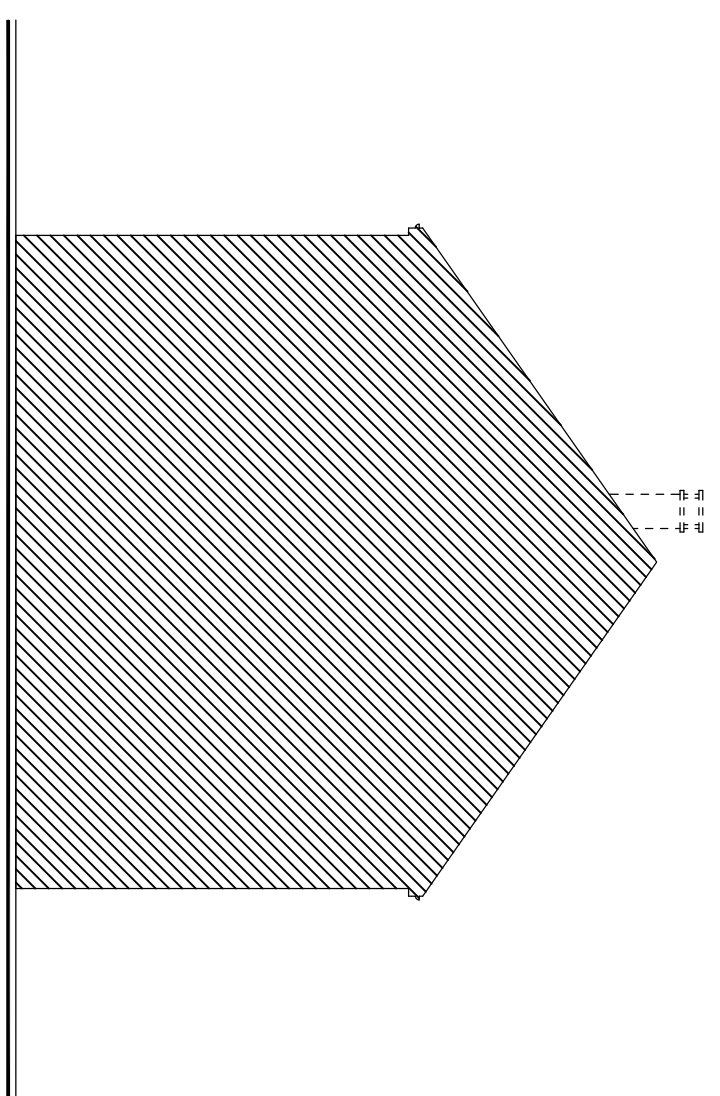

PIGNON GAUCHE

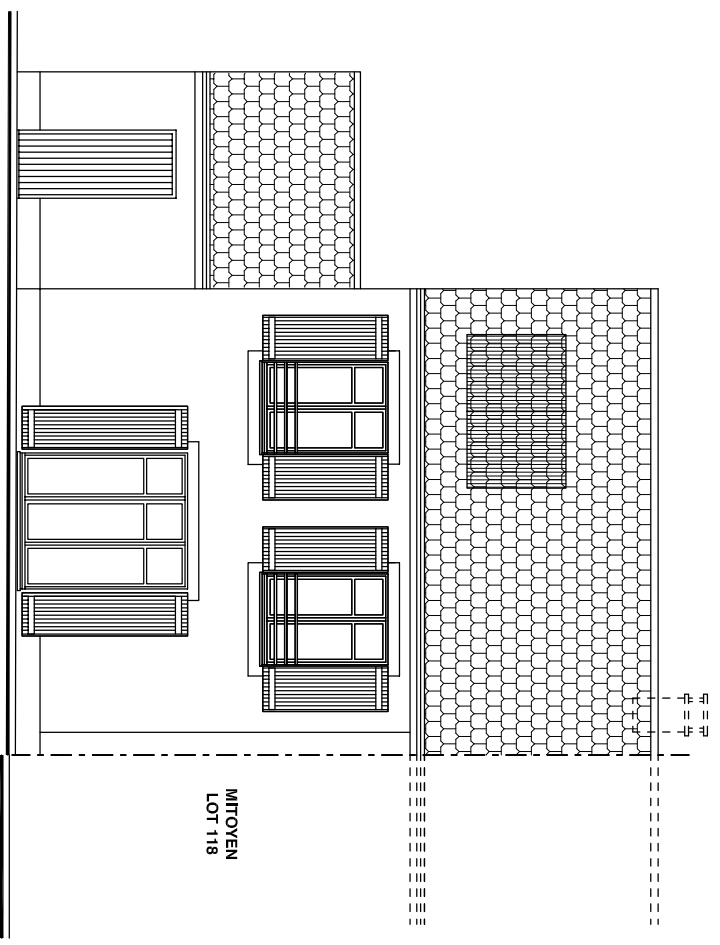

FACADE JARDIN

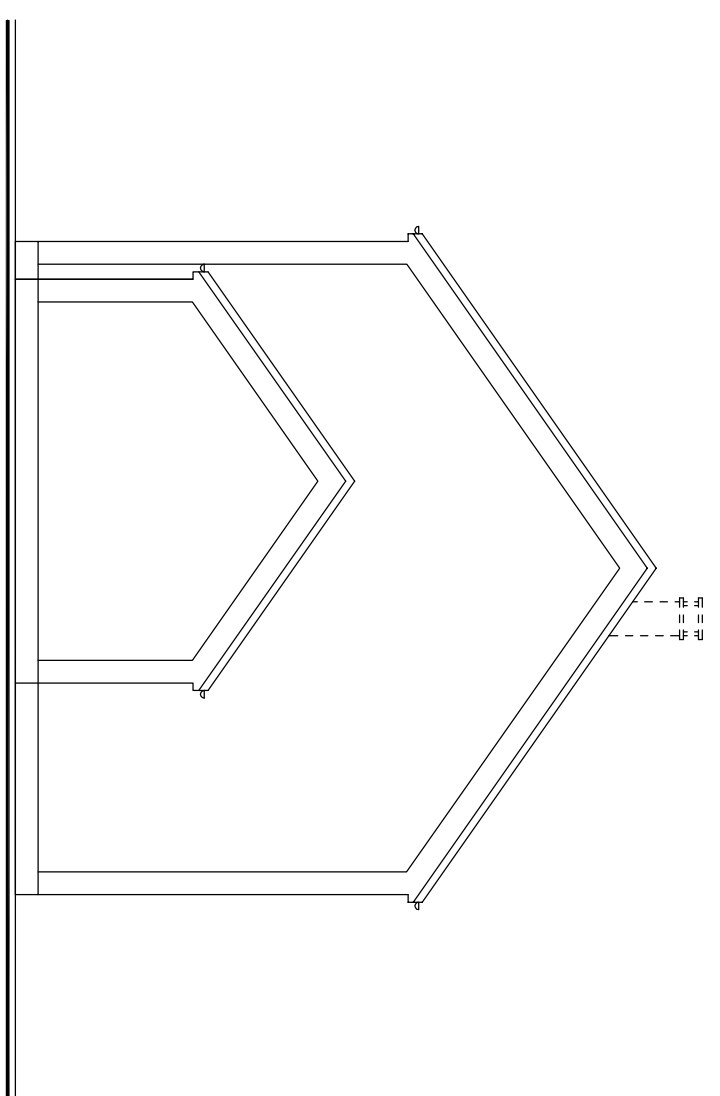

PIGNON DROIT




SCI BALLANCOURT DOMAINES  
Rue de la Libération  
COMMUNE DE BALLANCOURT-SUR-ESSONNE (91)

NEXITY  
ONYX - 10, Rue Marc Bloch - TSA 90105  
92613 CLICHY Cedex

**MODELE AULNE**  
**LOT : 117**


CONDUIT ET SOUCHE DE CHEMINÉE OPTIONNELS  
PLACARDS ET WC D'ETAGE OPTIONNELS  
TRANSFORMATION OPTIONNELLE PL+WC EN SDE AU RDC

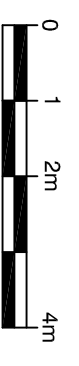

Le 15 février 2017

BASE

MITOYEN  
LOT 118

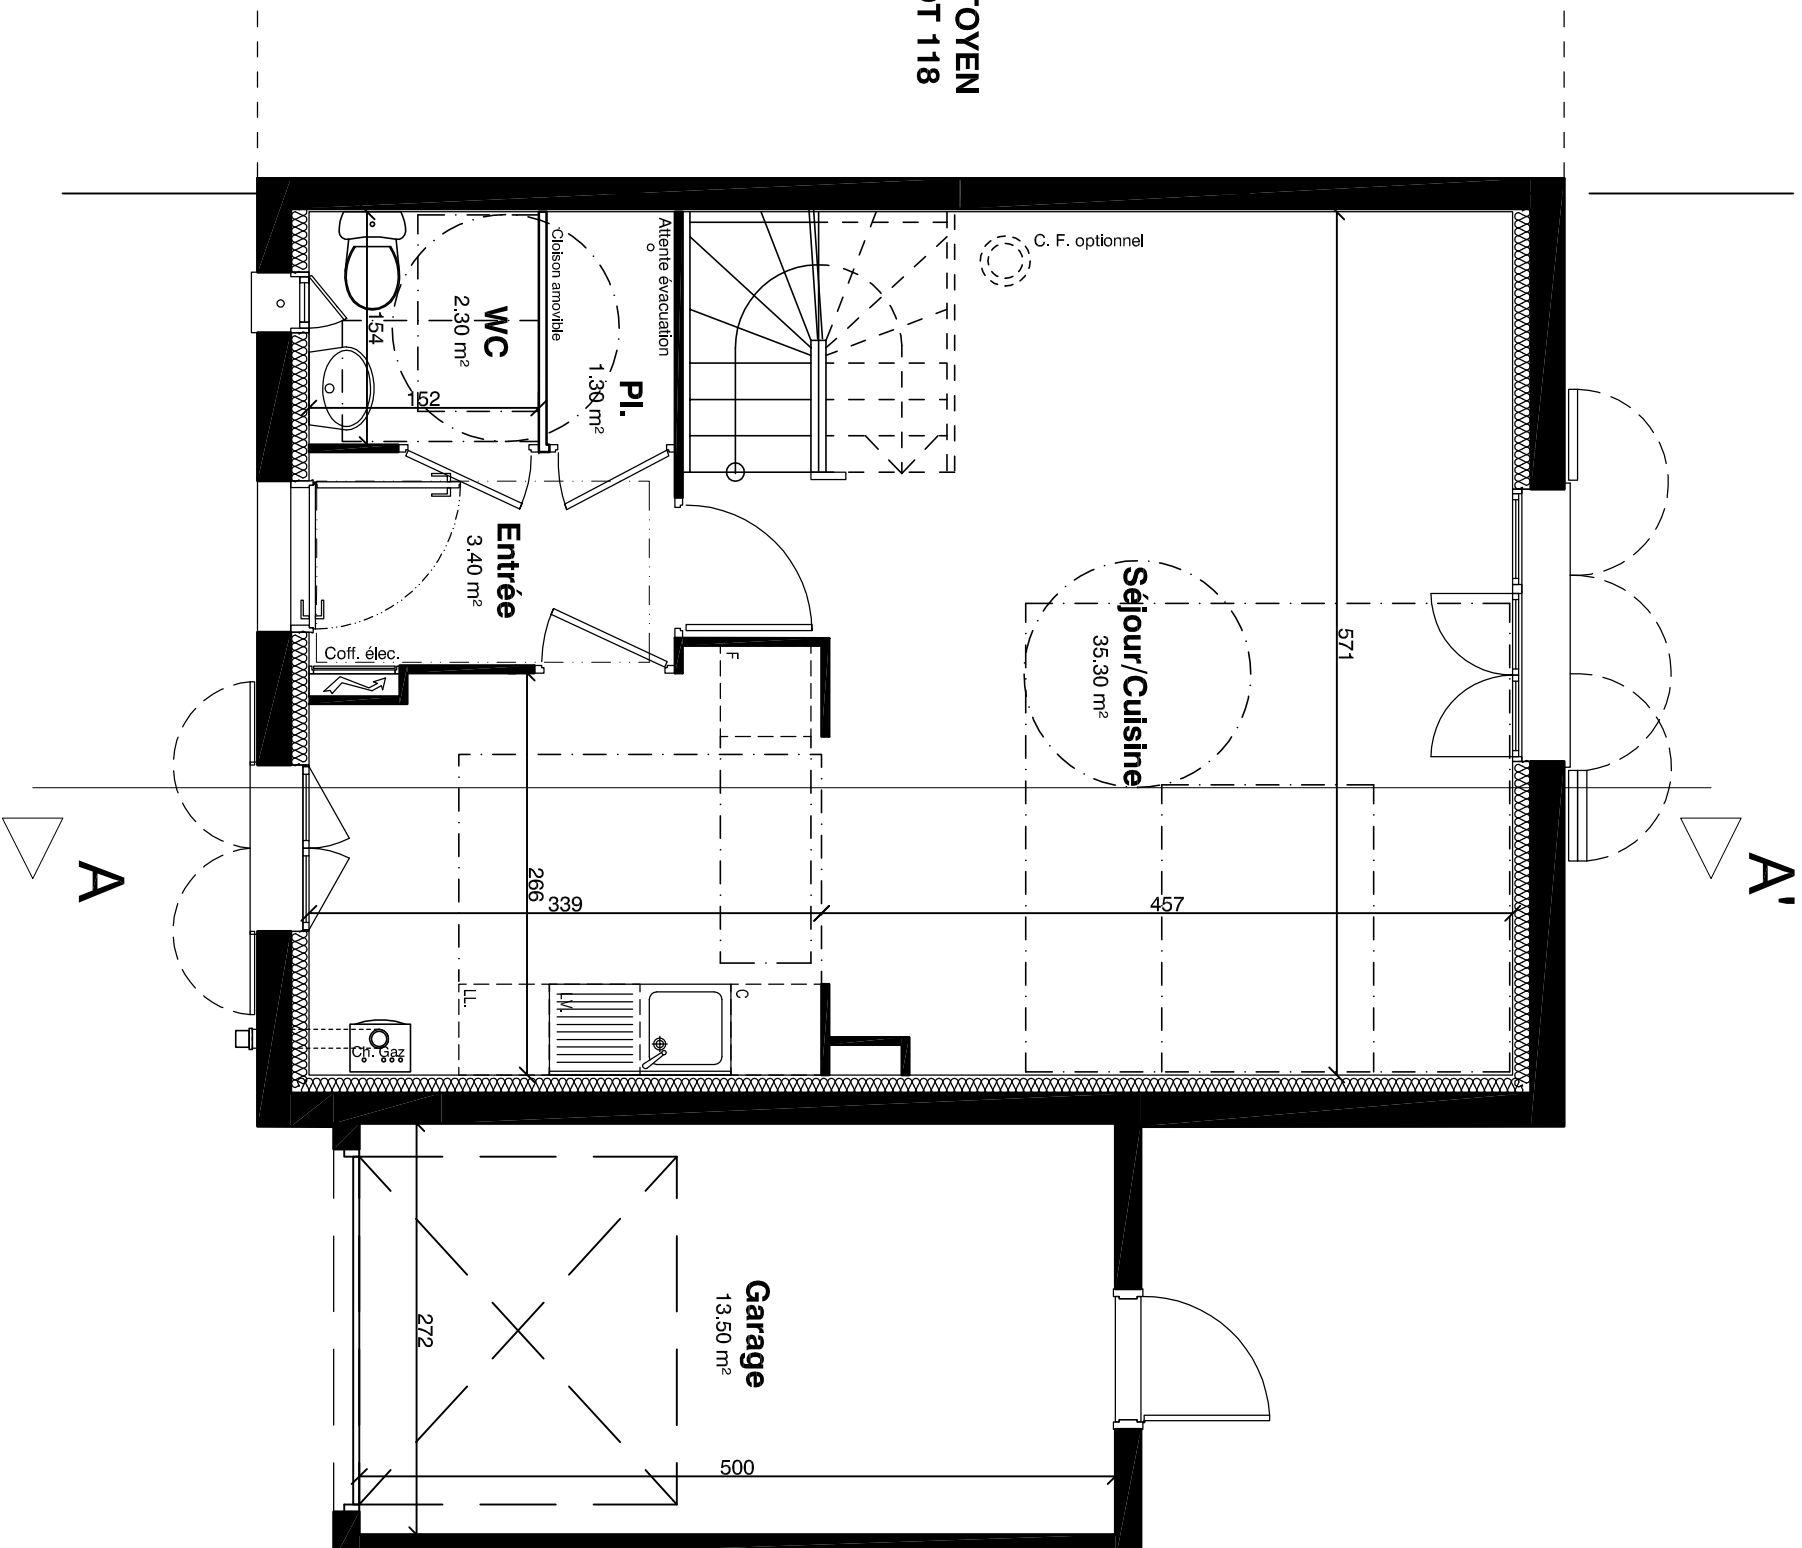


REZ-DE-CHAUSSEE

LOT	117
Surface habitable niveau bas :	42.30 m <sup>2</sup>
Surface habitable niveau haut :	41.20 m <sup>2</sup>
Surface habitable totale :	83.50 m <sup>2</sup>

**MODELE AULNE**  
**LOT : 117**

CONDUIT ET SOUCHE DE CHEMINÉE OPTIONNELS  
PLACARDS ET WC D' ETAGE OPTIONNELS  
TRANSFORMATION OPTIONNELLE PL+WC EN SDE AU RDC

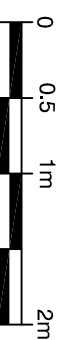

Le 15 février 2017


nexity

SCI BALLANCOURT DOMAINES  
Rue de la Libération  
COMMUNE DE BALLANCOURT-SUR-ESSONNE (91)

NEXITY  
ONXX - 10, Rue Marc Bloch - TSA 90105  
92613 CLICHY Cedex

OPTION

MITOYEN  
LOT 118

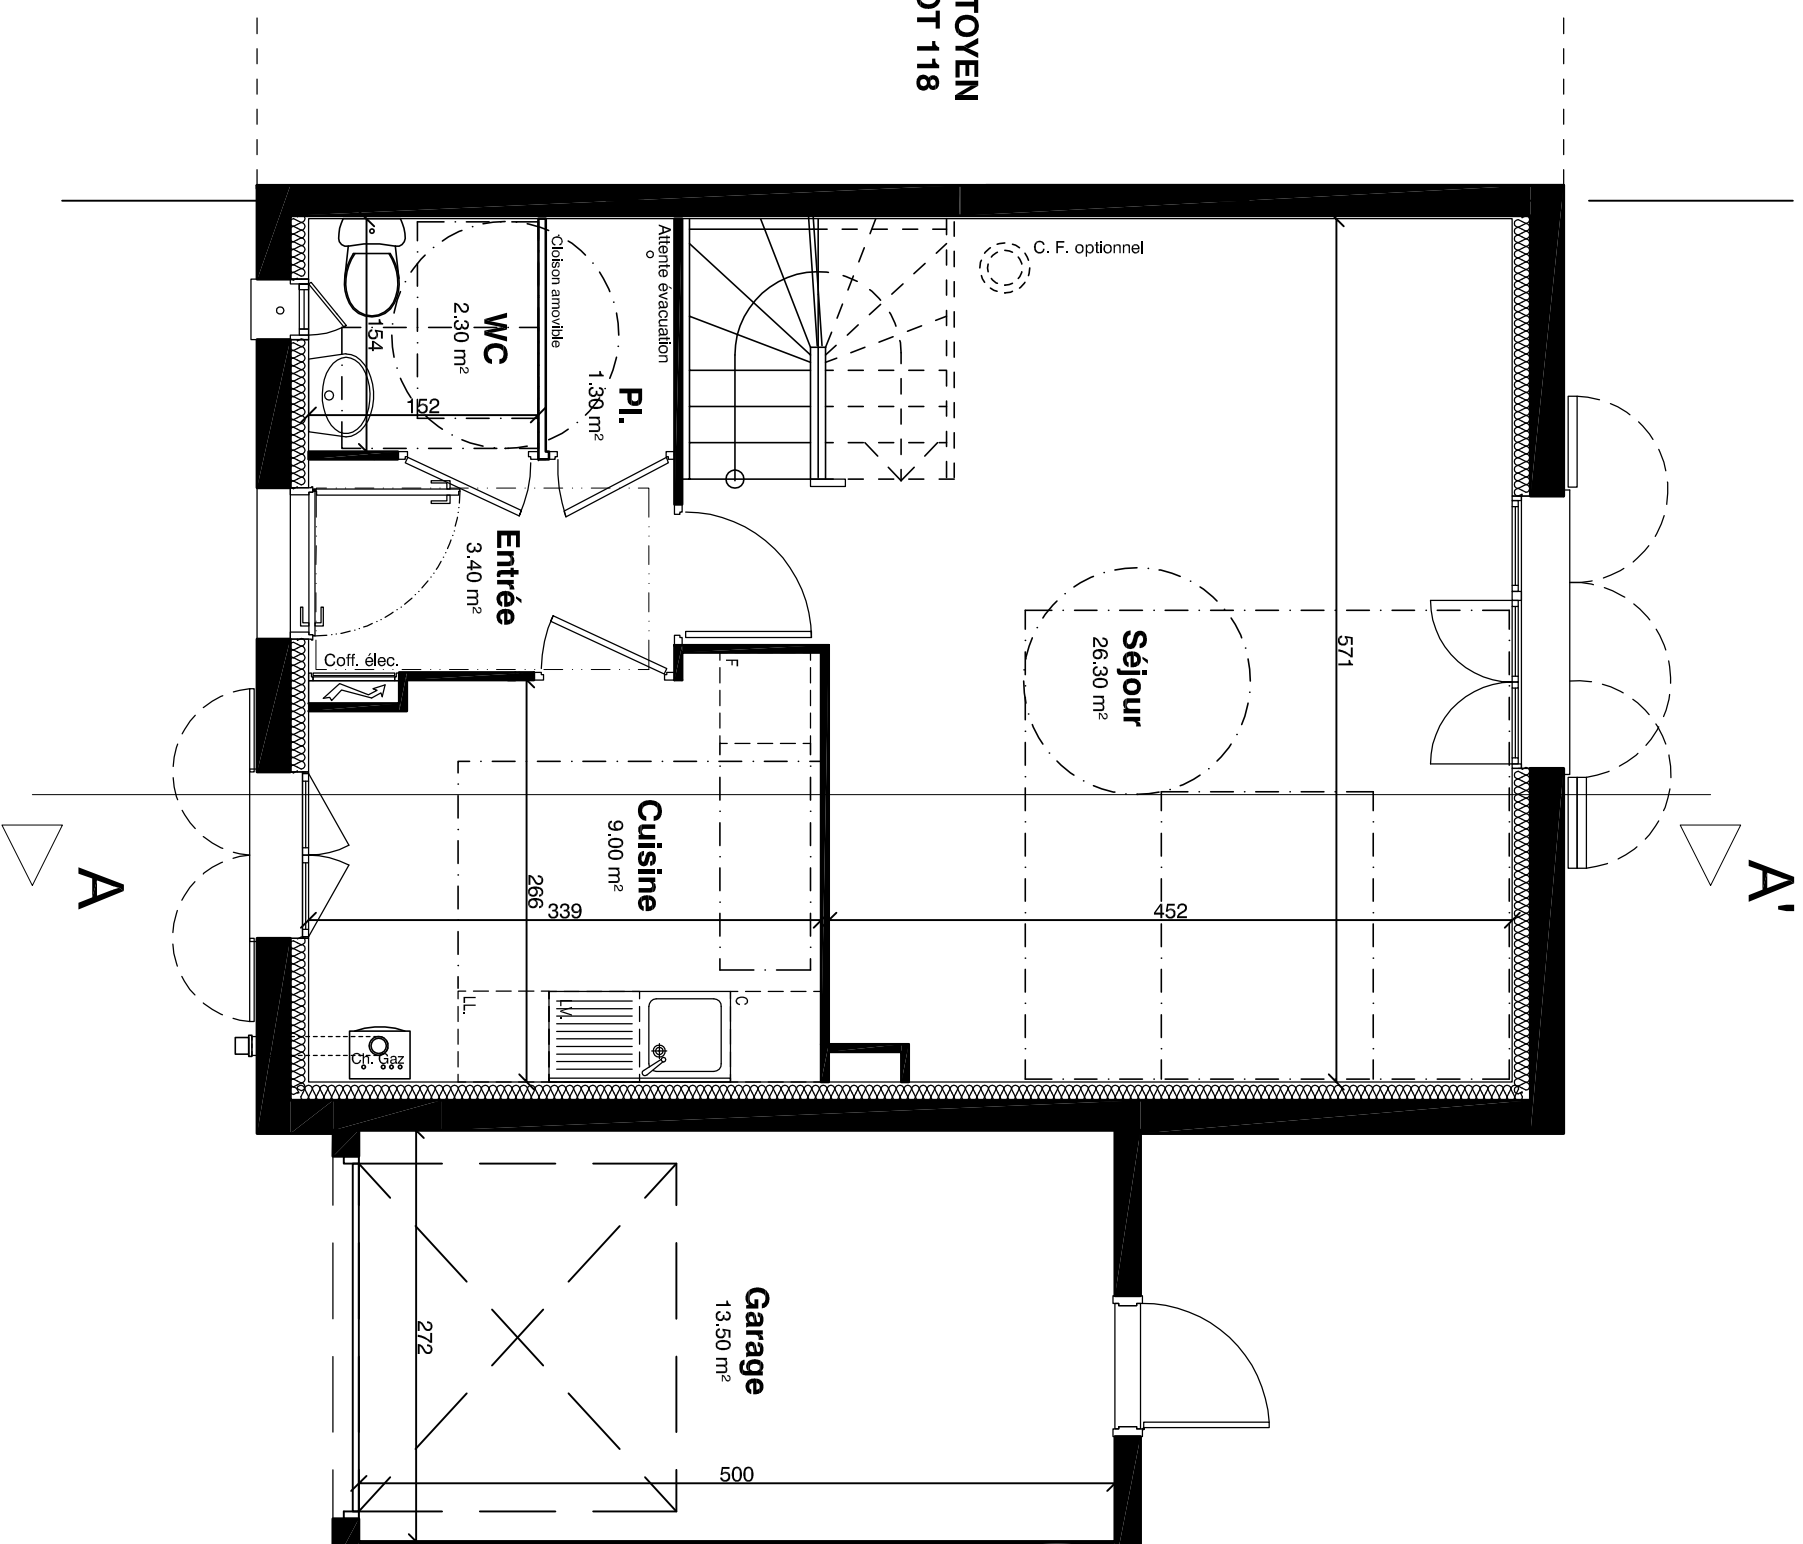


REZ-DE-CHAUSSEE

LOT	117		
Surface habitable niveau bas :		42.30 m <sup>2</sup>	
Surface habitable niveau haut :		41.20 m <sup>2</sup>	
Surface habitable totale :		83.50 m <sup>2</sup>	

**MODELE AULNE**  
**LOT : 117**

CONDUIT ET SOUCHE DE CHEMINEE OPTIONNELS  
PLACARDS ET WC D'ETAGE OPTIONNELS  
TRANSFORMATION OPTIONNELLE PL.+WC EN SDE AU RDC

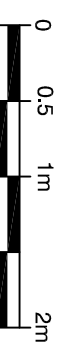

Le 15 février 2017

nexity

SCI BALLANCOURT DOMAINES  
Rue de la Libération  
COMMUNE DE BALLANCOURT-SUR-ESSONNE (91)


NEXITY  
ONXX - 10, Rue Marc Bloch - TSA 90105  
92613 CLICHY Cedex



SCI BALLANCOURT DOMAINES  
Rue de la Libération  
COMMUNE DE BALLANCOURT-SUR-ESSONNE (91)

NEXITY  
ONXX - 10, Rue Marc Bloch - TSA 90105  
92613 CLICHY Cedex

MITOYEN  
LOT 118

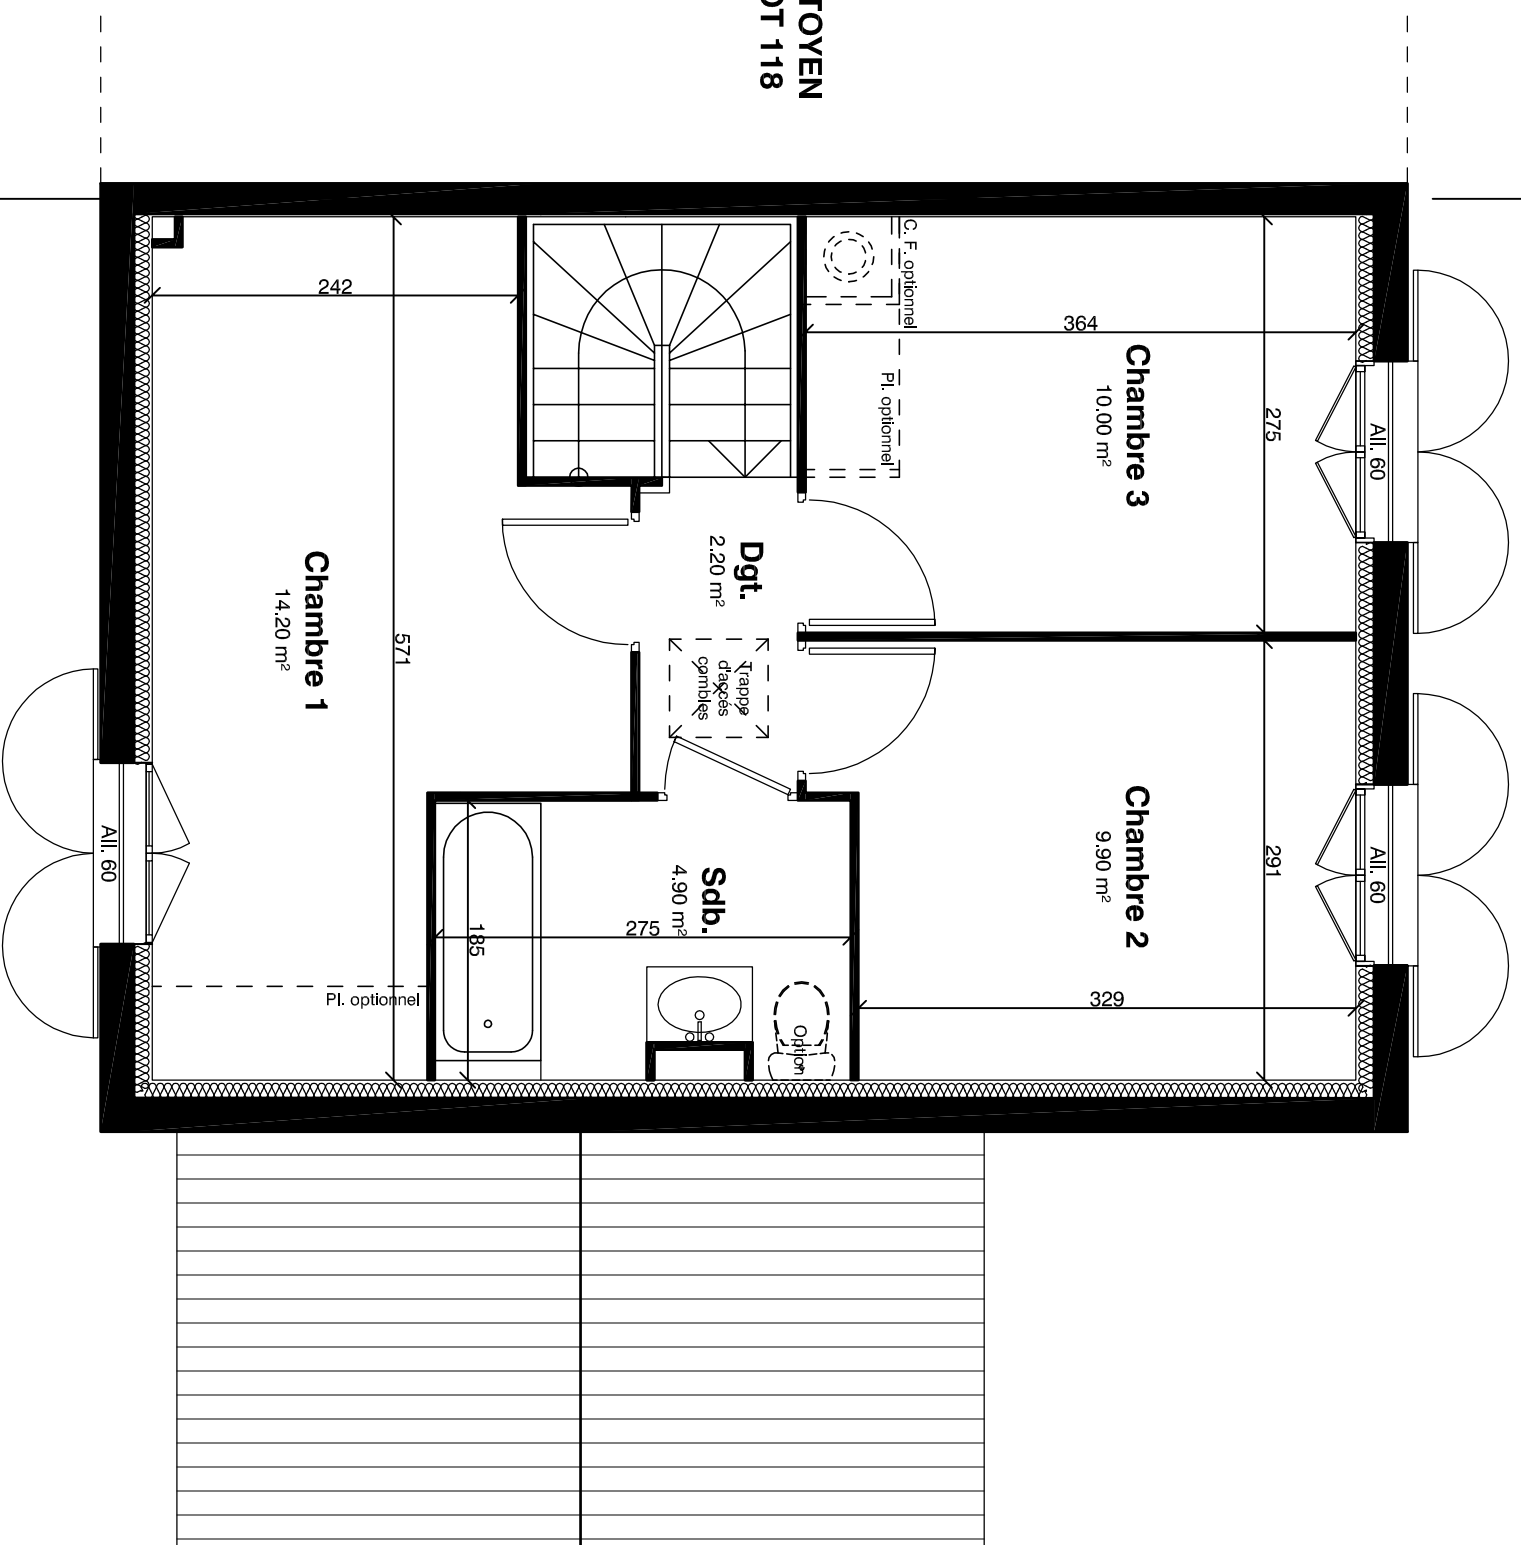

**MODELE AULNE**  
**LOT : 117**

CONDUIT ET SOUCHE DE CHEMINEE OPTIONNELS  
PLACARDS ET WC D'ETAGE OPTIONNELS  
TRANSFORMATION OPTIONNELLE PL+WC EN SDE AU RDC

ETAGE

LOT	117
Surface habitable niveau bas :	42.30 m²
Surface habitable niveau haut :	41.20 m²
Surface habitable totale :	83.50 m²

Le 15 février 2017