



Plan de jardin

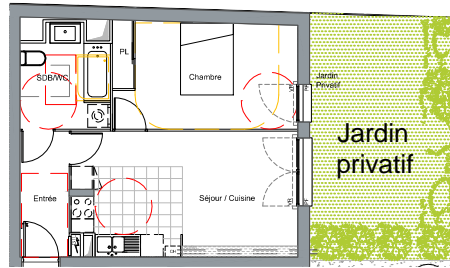

Le Clos des Pommiers

80-86 rue Roger Salengro
93160 Noisy-le-Sec

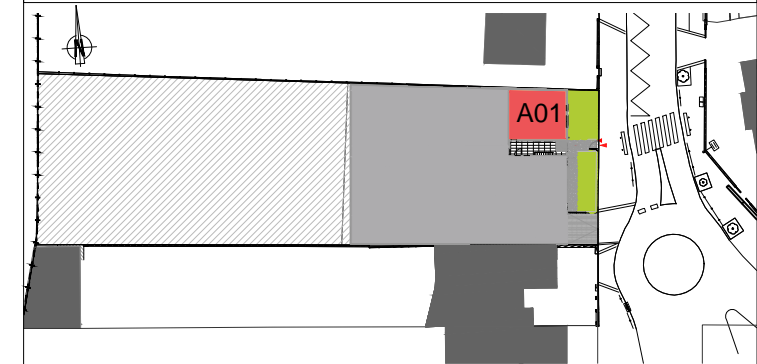

LOGEMENT N° A01

Adresse 80-86 Rue Roger Salengro
Type 2 Pièces
Niveau RDC

SURFACES HABITABLES


Entrée	4.34 m ²
Séjour / Cuisine	19.38 m ²
Chambre	13.80 m ²
SDB/WC	5.94 m ²

Nota : la surface des placards est incluse dans celle des pièces attenantes

SHAB TOTALE 43.46 m²

Jardin 24.88 m²

Des modifications sont susceptibles d'être apportées à ce plan en fonction des contraintes techniques ou réglementaires de la réalisation. Les emplacements des équipements figurent à titre indicatif.


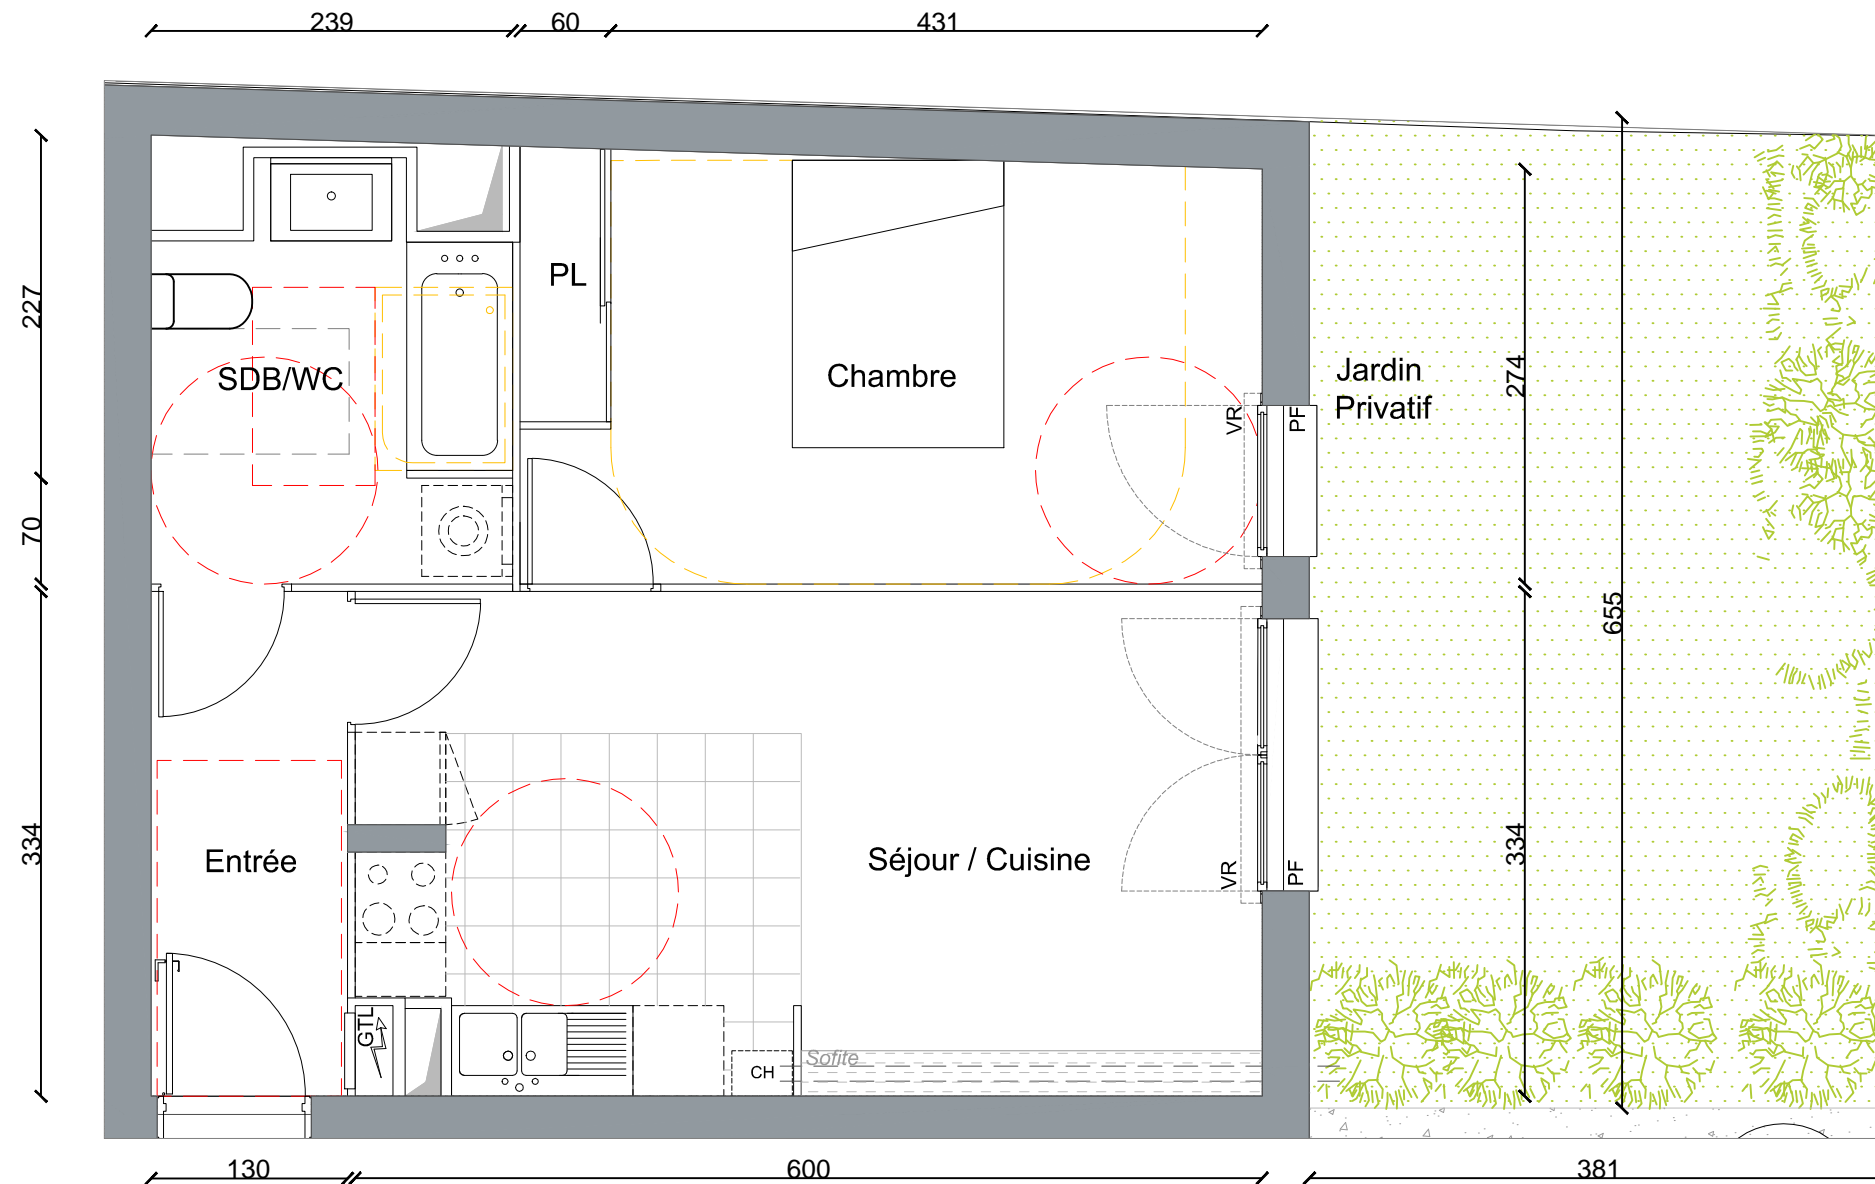


A01

PROVISOIRE

LEGENDE

VR : Volets roulants	CU : Cuisinière	HSP : Hauteur sous plafond
F : Fenêtre	FR : Réfrigérateur	EP : Eau pluviale
PF : Porte Fenêtre	CH : Chaudière	RP : Robinet de puisage
LV : Lave vaisselle	R : Radiateurs	GTL : Tableau électrique
LL/SL : Lave linge/Sèche linge	PL : Placard	- - - Adaptabilité aux handicapés

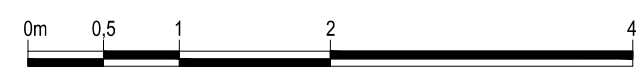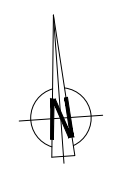

14 septembre 2017