



Plan de jardin

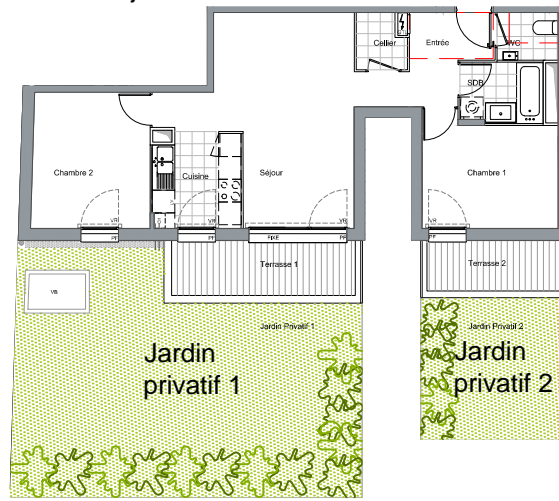

305 // 163 // 372 // 135 // 227 // 162


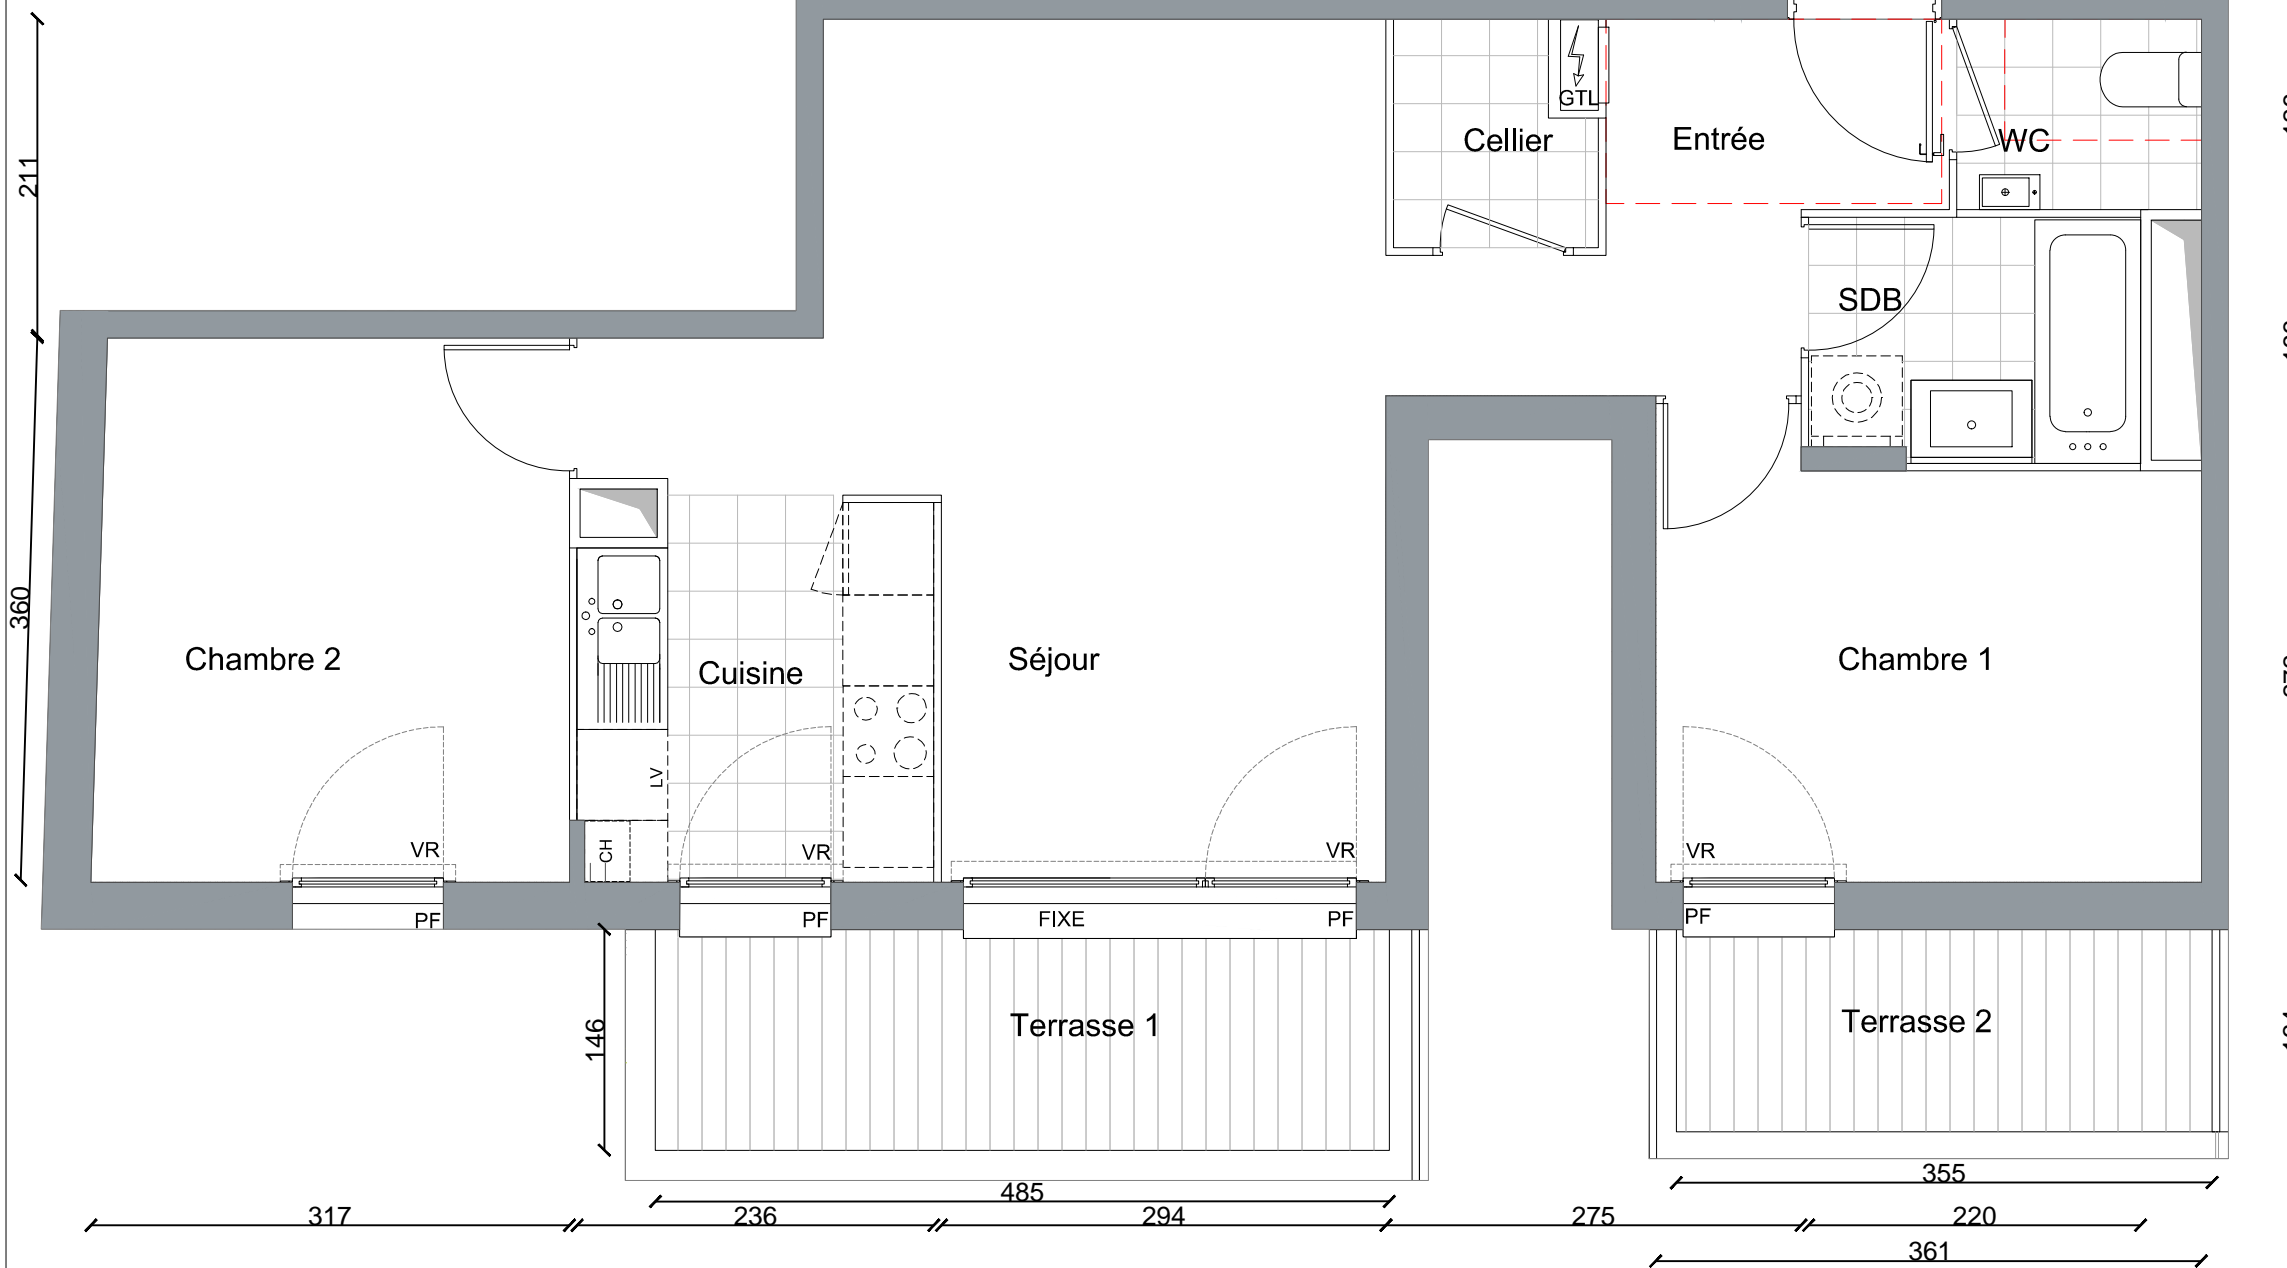


211 // 360 // 126 // 163 // 272 // 134

PROVISOIRE


LEGENDE

VR : Volets roulants	CU : Cuisinière	HSP : Hauteur sous plafond
F : Fenêtre	FR : Réfrigérateur	EP : Eau pluviale
PF : Porte Fenêtre	CH : Chaudière	RP : Robinet de puisage
LV : Lave vaisselle	R : Radiateurs	GTL : Tableau électrique
LL/SL : Lave linge/Sèche linge	PL : Placard	- - - Adaptabilité aux handicapés

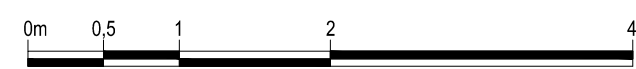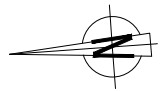

Le Clos des Pommiers

80-86 rue Roger Salengro
93160 Noisy-le-Sec

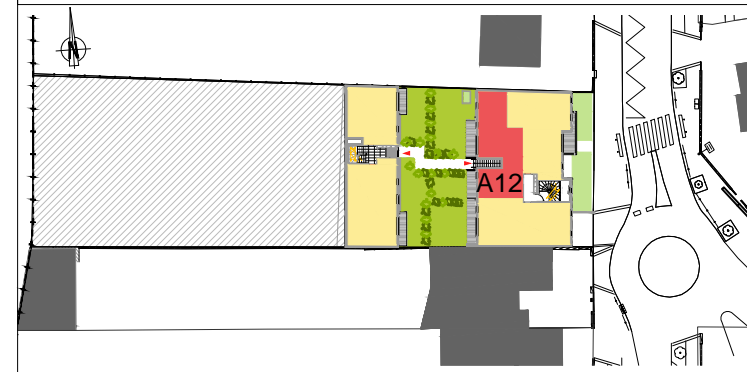

LOGEMENT N° **A12**

Adresse 80-86 Rue Roger Salengro
Type 3 Pièces
Niveau RDJ

SURFACES HABITABLES

Entrée	5.79 m ²
Séjour	20.88 m ²
Cuisine	5.66 m ²
Chambre 1	10.25 m ²
Chambre 2	11.20 m ²
SDB	3.50 m ²
WC	2.04 m ²
Cellier	1.83 m ²

Nota : la surface des placards est incluse dans celle des pièces attenantes

SHAB TOTALE **61.15 m²**

Terrasse 1	7.09 m ²
Terrasse 2	4.74 m ²
Jardin 1	53.61 m ²
Jardin 2	14.11 m ²

Des modifications sont susceptibles d'être apportées à ce plan en fonction des contraintes techniques ou réglementaires de la réalisation. Les emplacements des équipements figurent à titre indicatif.



14 septembre 2017