


Le Clos des Pommiers

80-86 rue Roger Salengro
93160 Noisy-le-Sec

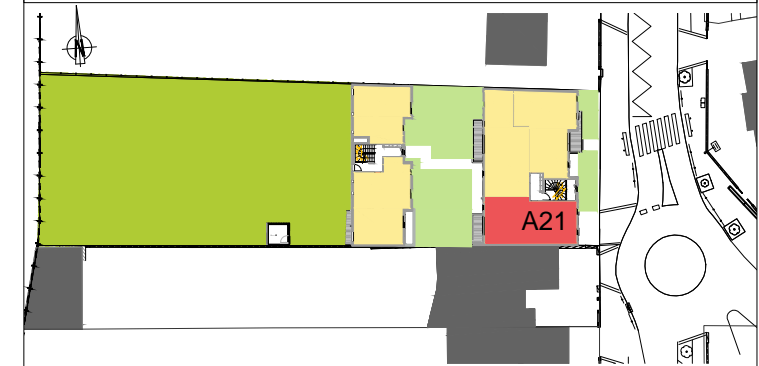


LOGEMENT N°	A21
Adresse	80-86 Rue Roger Salengro
Type	3 Pièces
Niveau	R+2

SURFACES HABITABLES	
Entrée	4.90 m ²
Séjour	21.83 m ²
Cuisine	8.13 m ²
Chambre 1	11.70 m ²
Chambre 2	9.70 m ²
SDB	4.05 m ²
WC	1.43 m ²
Cellier	2.84 m ²

Nota : la surface des placards est incluse dans celle des pièces attenantes


SHAB TOTALE	64.58 m²
Balcon	4.94 m ²

Des modifications sont susceptibles d'être apportées à ce plan en fonction des contraintes techniques ou réglementaires de la réalisation. Les emplacements des équipements figurent à titre indicatif.

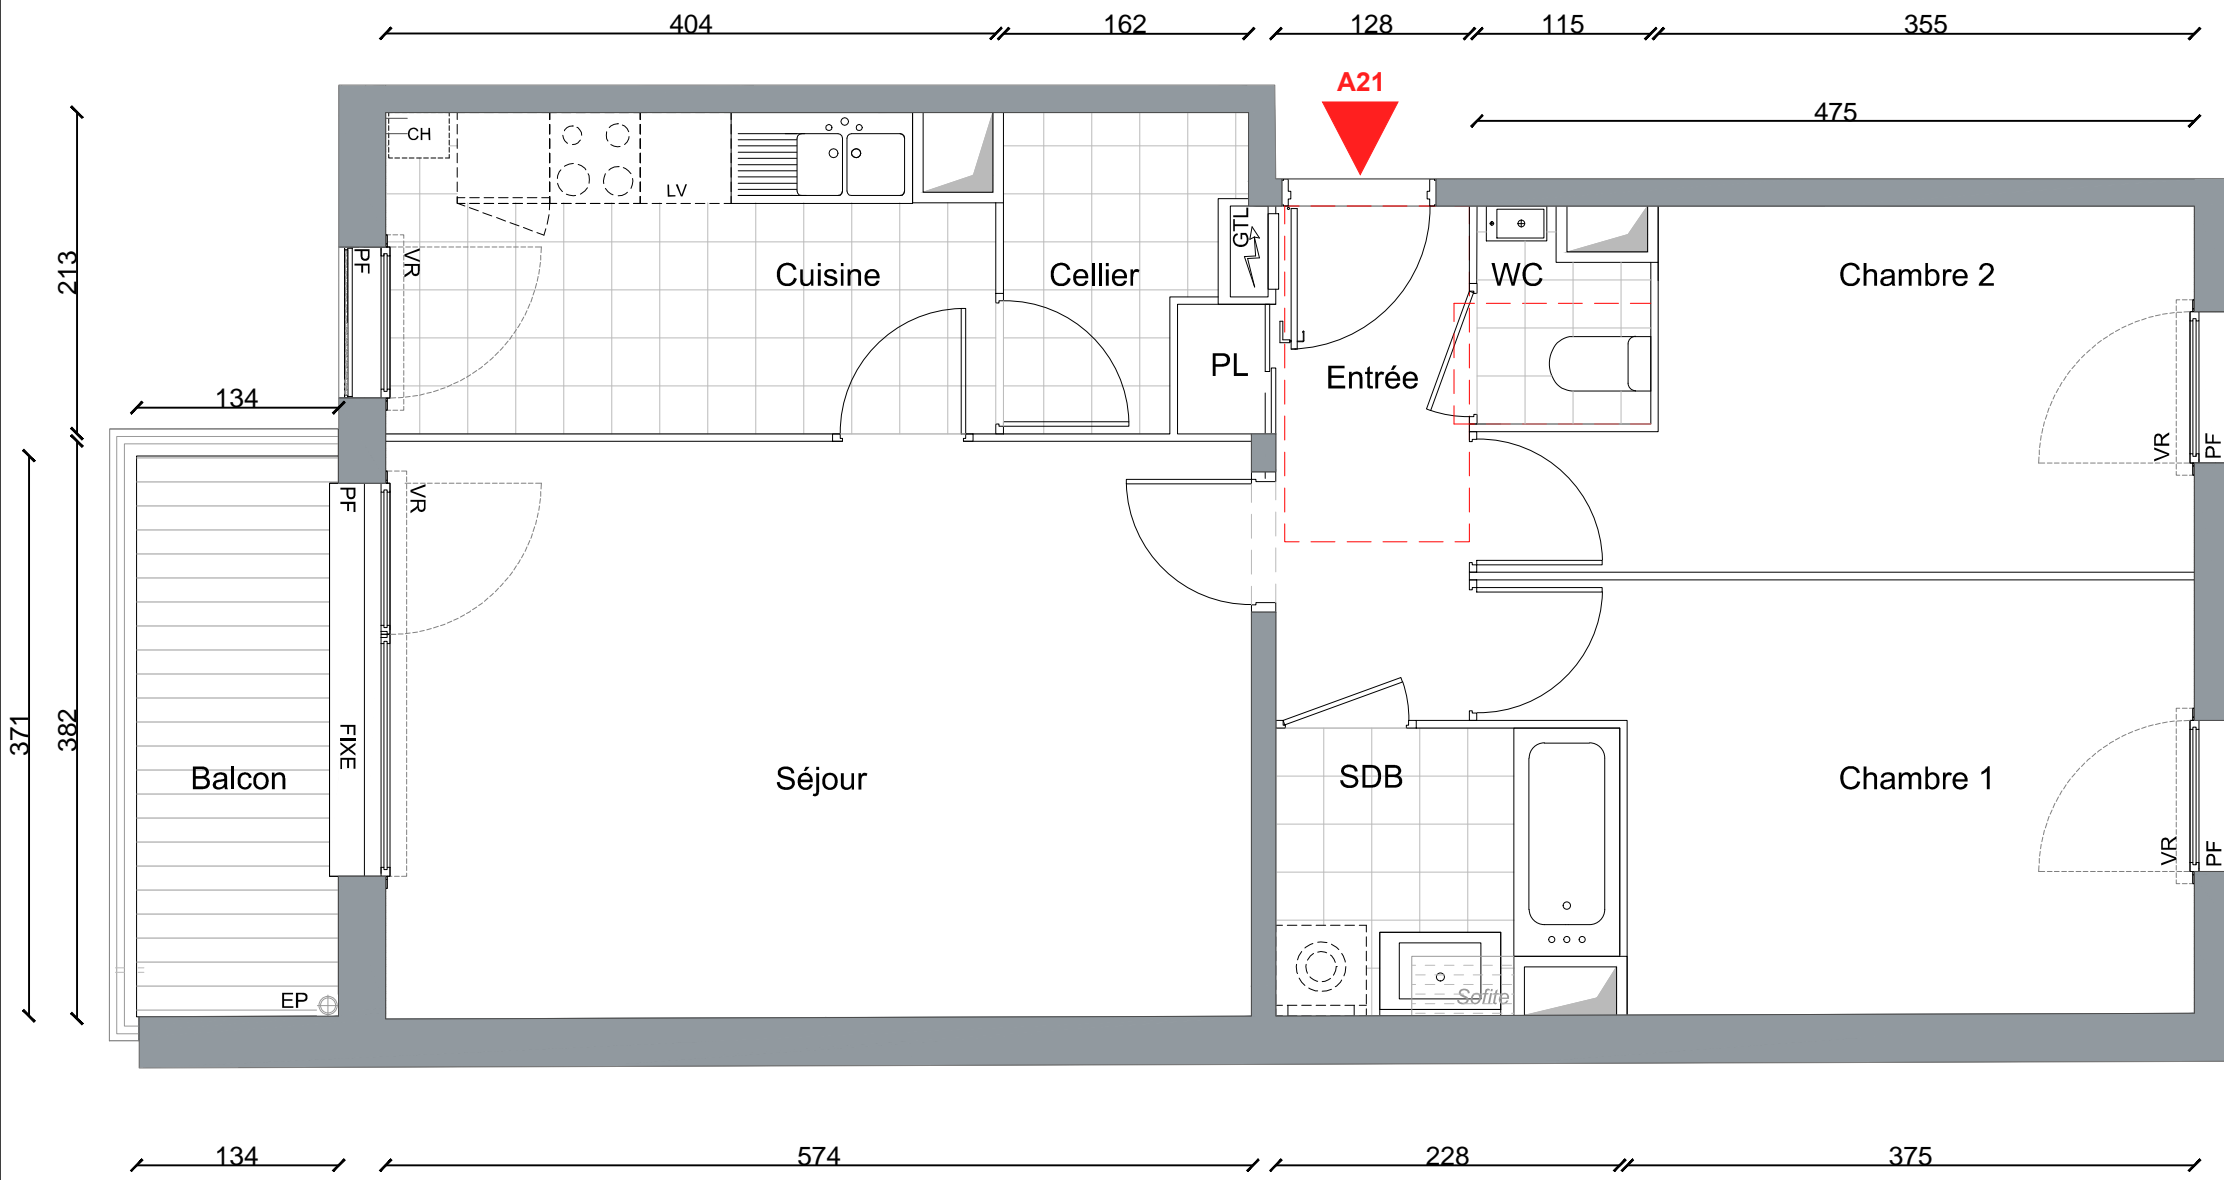

PROVISOIRE

LEGENDE		
VR : Volets roulants	CU : Cuisinière	HSP : Hauteur sous plafond
F : Fenêtre	FR : Réfrigérateur	EP : Eau pluviale
PF : Porte Fenêtre	CH : Chaudière	RP : Robinet de puisage
LV : Lave vaisselle	R : Radiateurs	GTL : Tableau électrique
LL/SL : Lave linge/Sèche linge	PL : Placard	- - - Adaptabilité aux handicapés

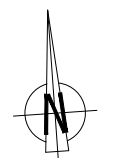

14 septembre 2017