

Le Clos des Pommiers

80-86 rue Roger Salengro
93160 Noisy-le-Sec



LOGEMENT N° **A33**

Adresse 80-86 Rue Roger Salengro
Type 4 Pièces Duplex
Niveau Attique

SURFACES HABITABLES

Entrée	4.32 m ²
Séjour	21.67 m ²
Cuisine	9.94 m ²
Chambre 1	12.42 m ²
SDB/WC	6.04 m ²
Cellier	1.18 m ²
DGT	5.12 m ²

Etage:	
DGT	2.86 m ²
Chambre 2 (Surface au sol 11.34 m ²)	9.11 m ²
Chambre 3 (Surface au sol 12.12 m ²)	10.23 m ²

Nota : la surface des placards est incluse dans celle des pièces attenantes


SHAB TOTALE **82.89 m²**

Balcon	3.28 m ²
Terrasse	4.90 m ²

Des modifications sont susceptibles d'être apportées à ce plan en fonction des contraintes techniques ou réglementaires de la réalisation. Les emplacements des équipements figurent à titre indicatif.

de production H.L.M.
coopimmo
coopérative

14 septembre 2017

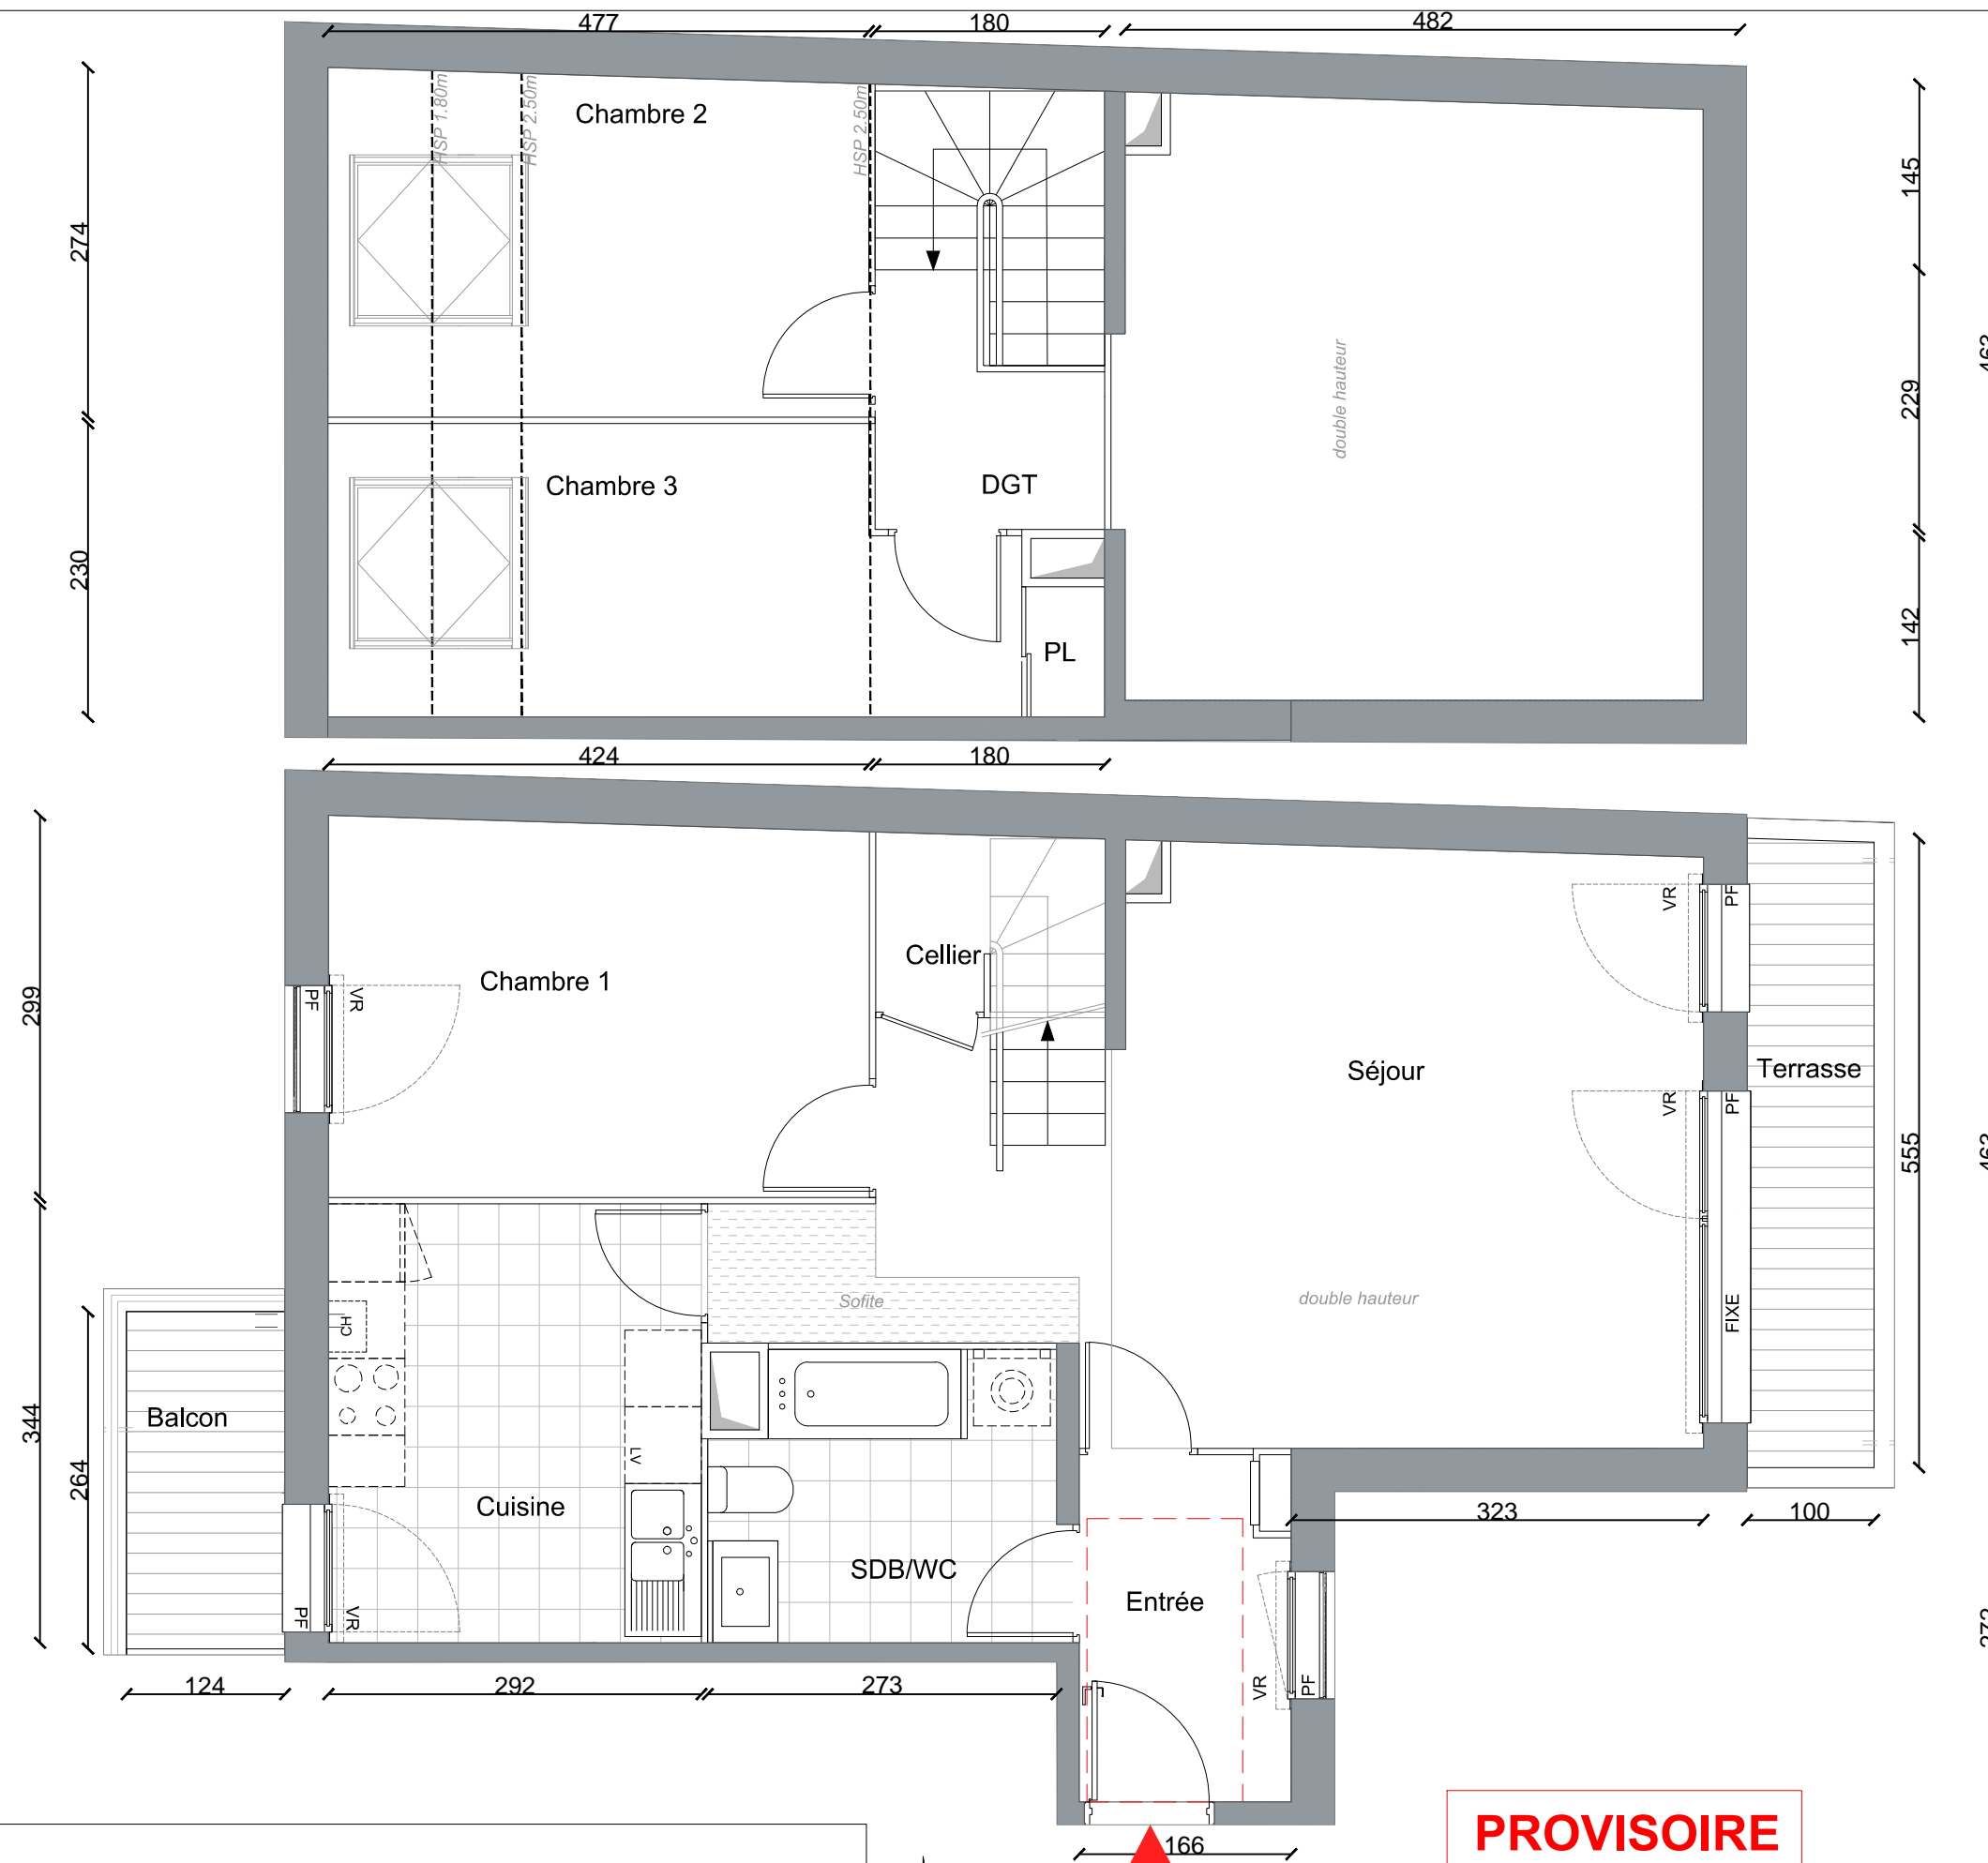

PROVISOIRE

LEGENDE

VR : Volets roulants	CU : Cuisinière	HSP : Hauteur sous plafond
F : Fenêtre	FR : Réfrigérateur	EP : Eau pluviale
PF : Porte Fenêtre	CH : Chaudière	RP : Robinet de puisage
LV : Lave vaisselle	R : Radiateurs	GTL : Tableau électrique
LL/SL : Lave linge/Sèche linge	PL : Placard	- - - Adaptabilité aux handicapés

