

Le Clos des Pommiers

80-86 rue Roger Salengro
93160 Noisy-le-Sec



LOGEMENT N° **B21**

Adresse 80-86 Rue Roger Salengro
Type 4 Pièces Duplex
Niveau Attique

SURFACES HABITABLES


Entrée	5.66 m ²
Séjour / Cuisine	28.86 m ²
SDB	6.57 m ²
WC	2.55 m ²
Etage:	
DGT	2.21 m ²
Chambre 1	10.08 m ²
Chambre 2	8.79 m ²
<i>Surface au sol 11.65 m²</i>	
Chambre 3	9.02 m ²
WC	1.75 m ²

Nota : la surface des placards est incluse dans celle des pièces attenantes.


SHAB TOTALE **75.49 m²**

Terrasse 6.25 m²

Des modifications sont susceptibles d'être apportées à ce plan en fonction des contraintes techniques ou réglementaires de la réalisation. Les emplacements des équipements figurent à titre indicatif.

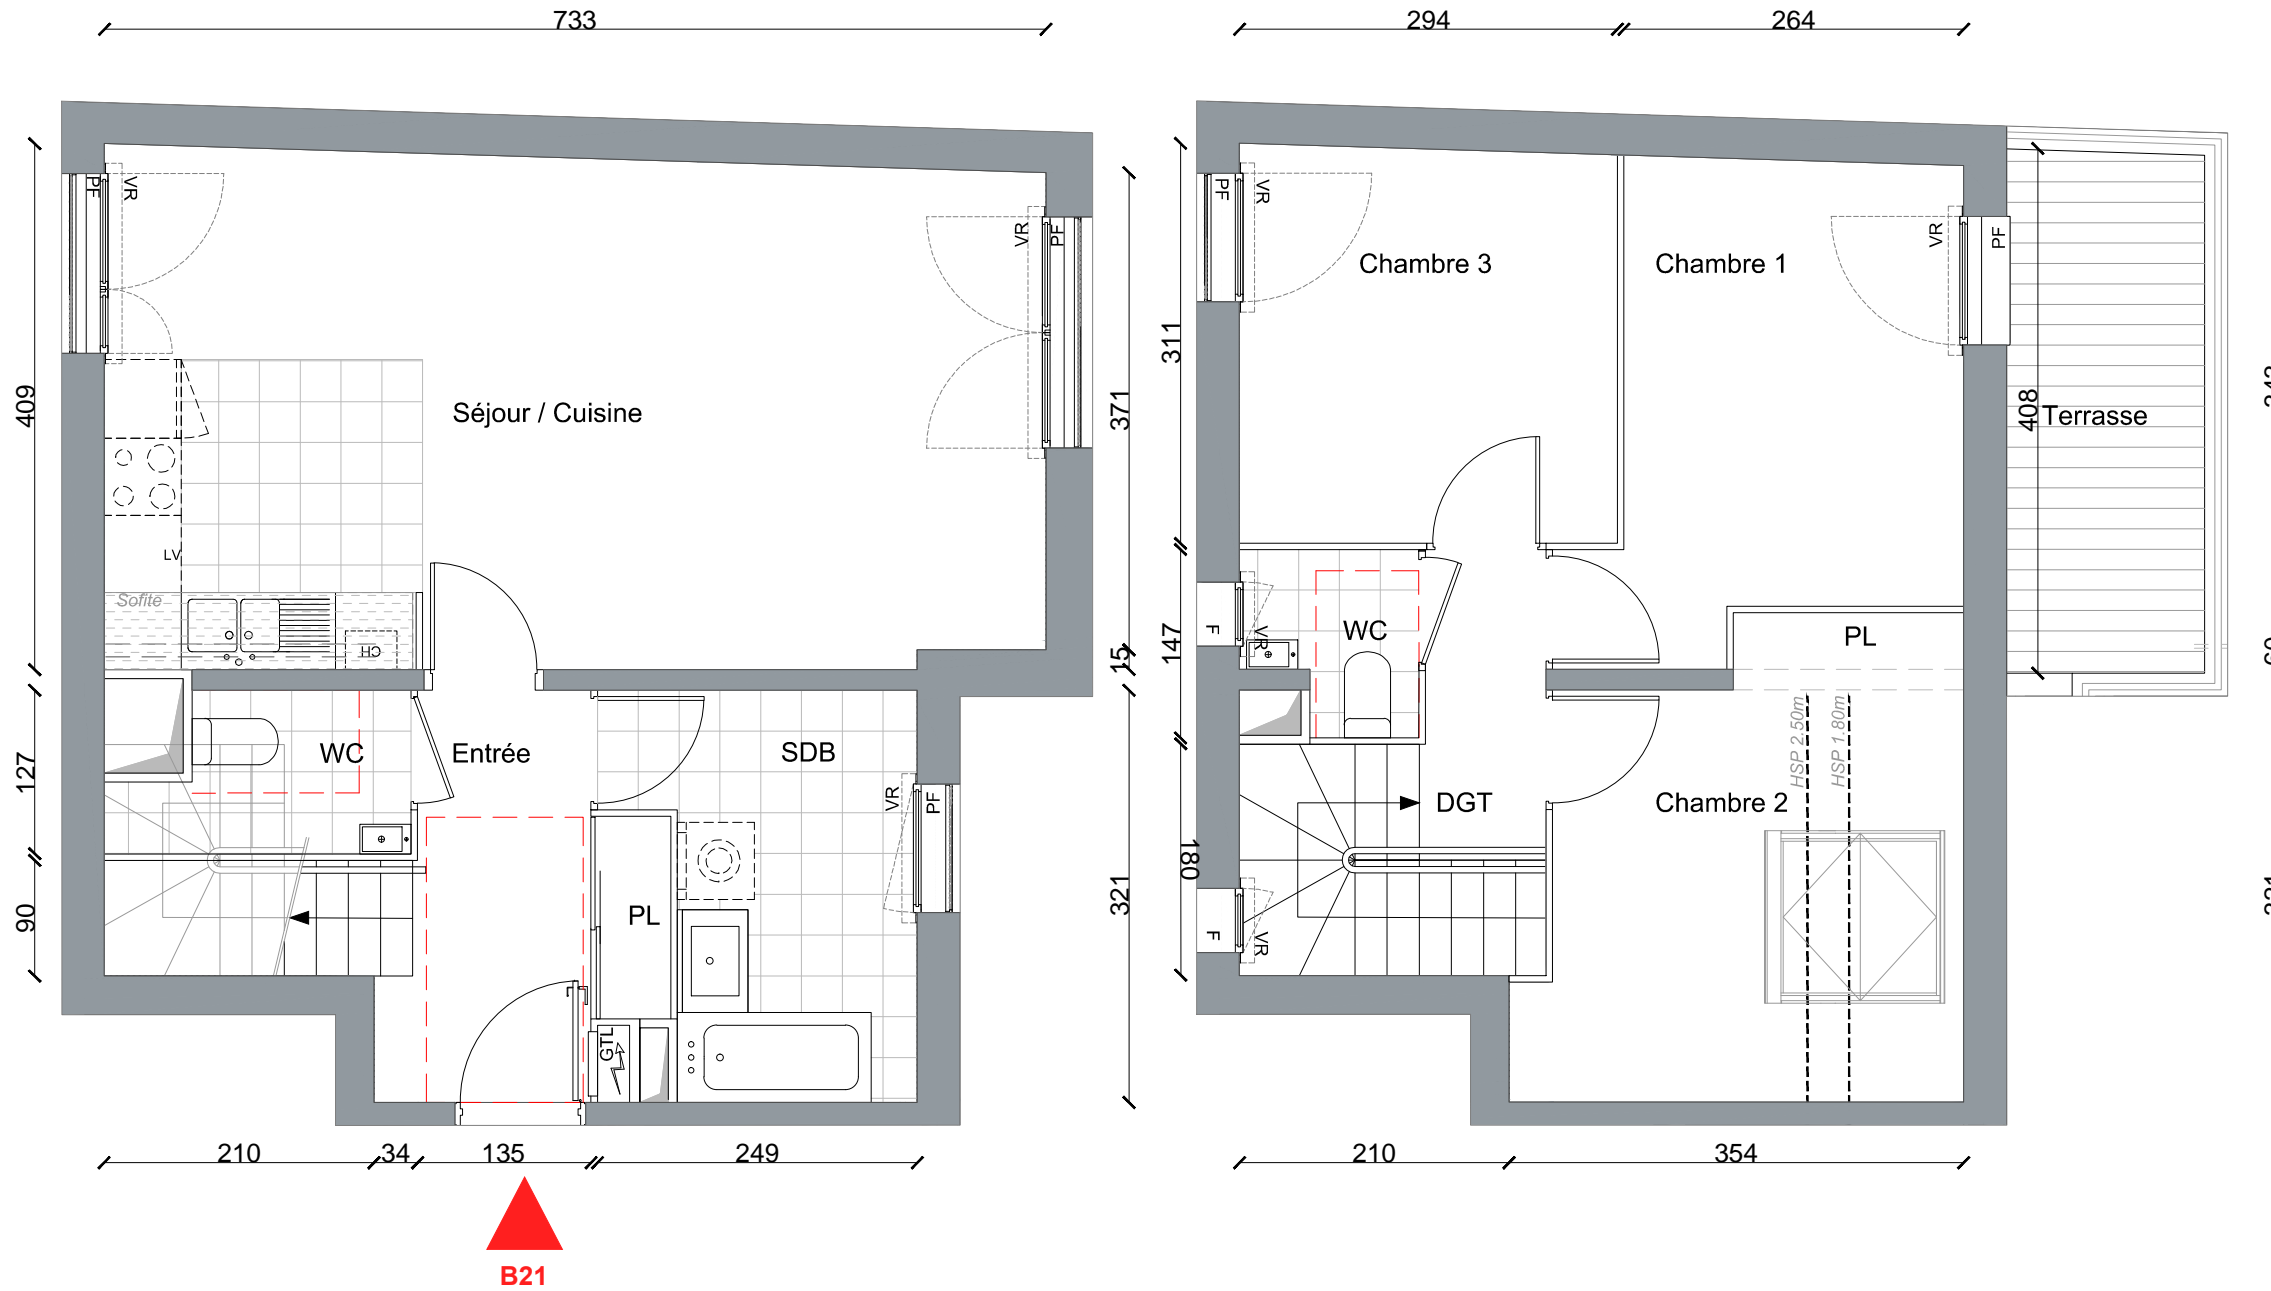

LEGENDE		
VR : Volets roulants	CU : Cuisinière	HSP : Hauteur sous plafond
F : Fenêtre	FR : Réfrigérateur	EP : Eau pluviale
PF : Porte Fenêtre	CH : Chaudière	RP : Robinet de puisage
LV : Lave vaisselle	R : Radiateurs	GTL : Tableau électrique
LL/SL : Lave linge/Sèche linge	PL : Placard	- - - Adaptabilité aux handicapés

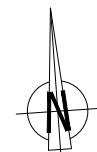

PROVISOIRE

