

Le Clos des Pommiers

80-86 rue Roger Salengro
93160 Noisy-le-Sec



LOGEMENT N° **B23**

Adresse 80-86 Rue Roger Salengro
Type 4 Pièces Duplex
Niveau Attique

SURFACES HABITABLES



Entrée	3.98 m ²
Cellier	2.32 m ²
Etage:	
DGT	5.67 m ²
Séjour	19.35 m ²
Cuisine (Surface au sol 6.85 m ²)	5.19 m ²
Chambre 1	10.48 m ²
Chambre 2 (Surface au sol 11.65 m ²)	10.18 m ²
Chambre 3	9.59 m ²
SDB	5.45 m ²
WC	1.77 m ²

Nota : la surface des placards est incluse dans celle des pièces attenantes.

SHAB TOTALE **73.98 m²**

Terrasse 1	9.40 m ²
Terrasse 2	3.57 m ²

Des modifications sont susceptibles d'être apportées à ce plan en fonction des contraintes techniques ou réglementaires de la réalisation. Les emplacements des équipements figurent à titre indicatif.

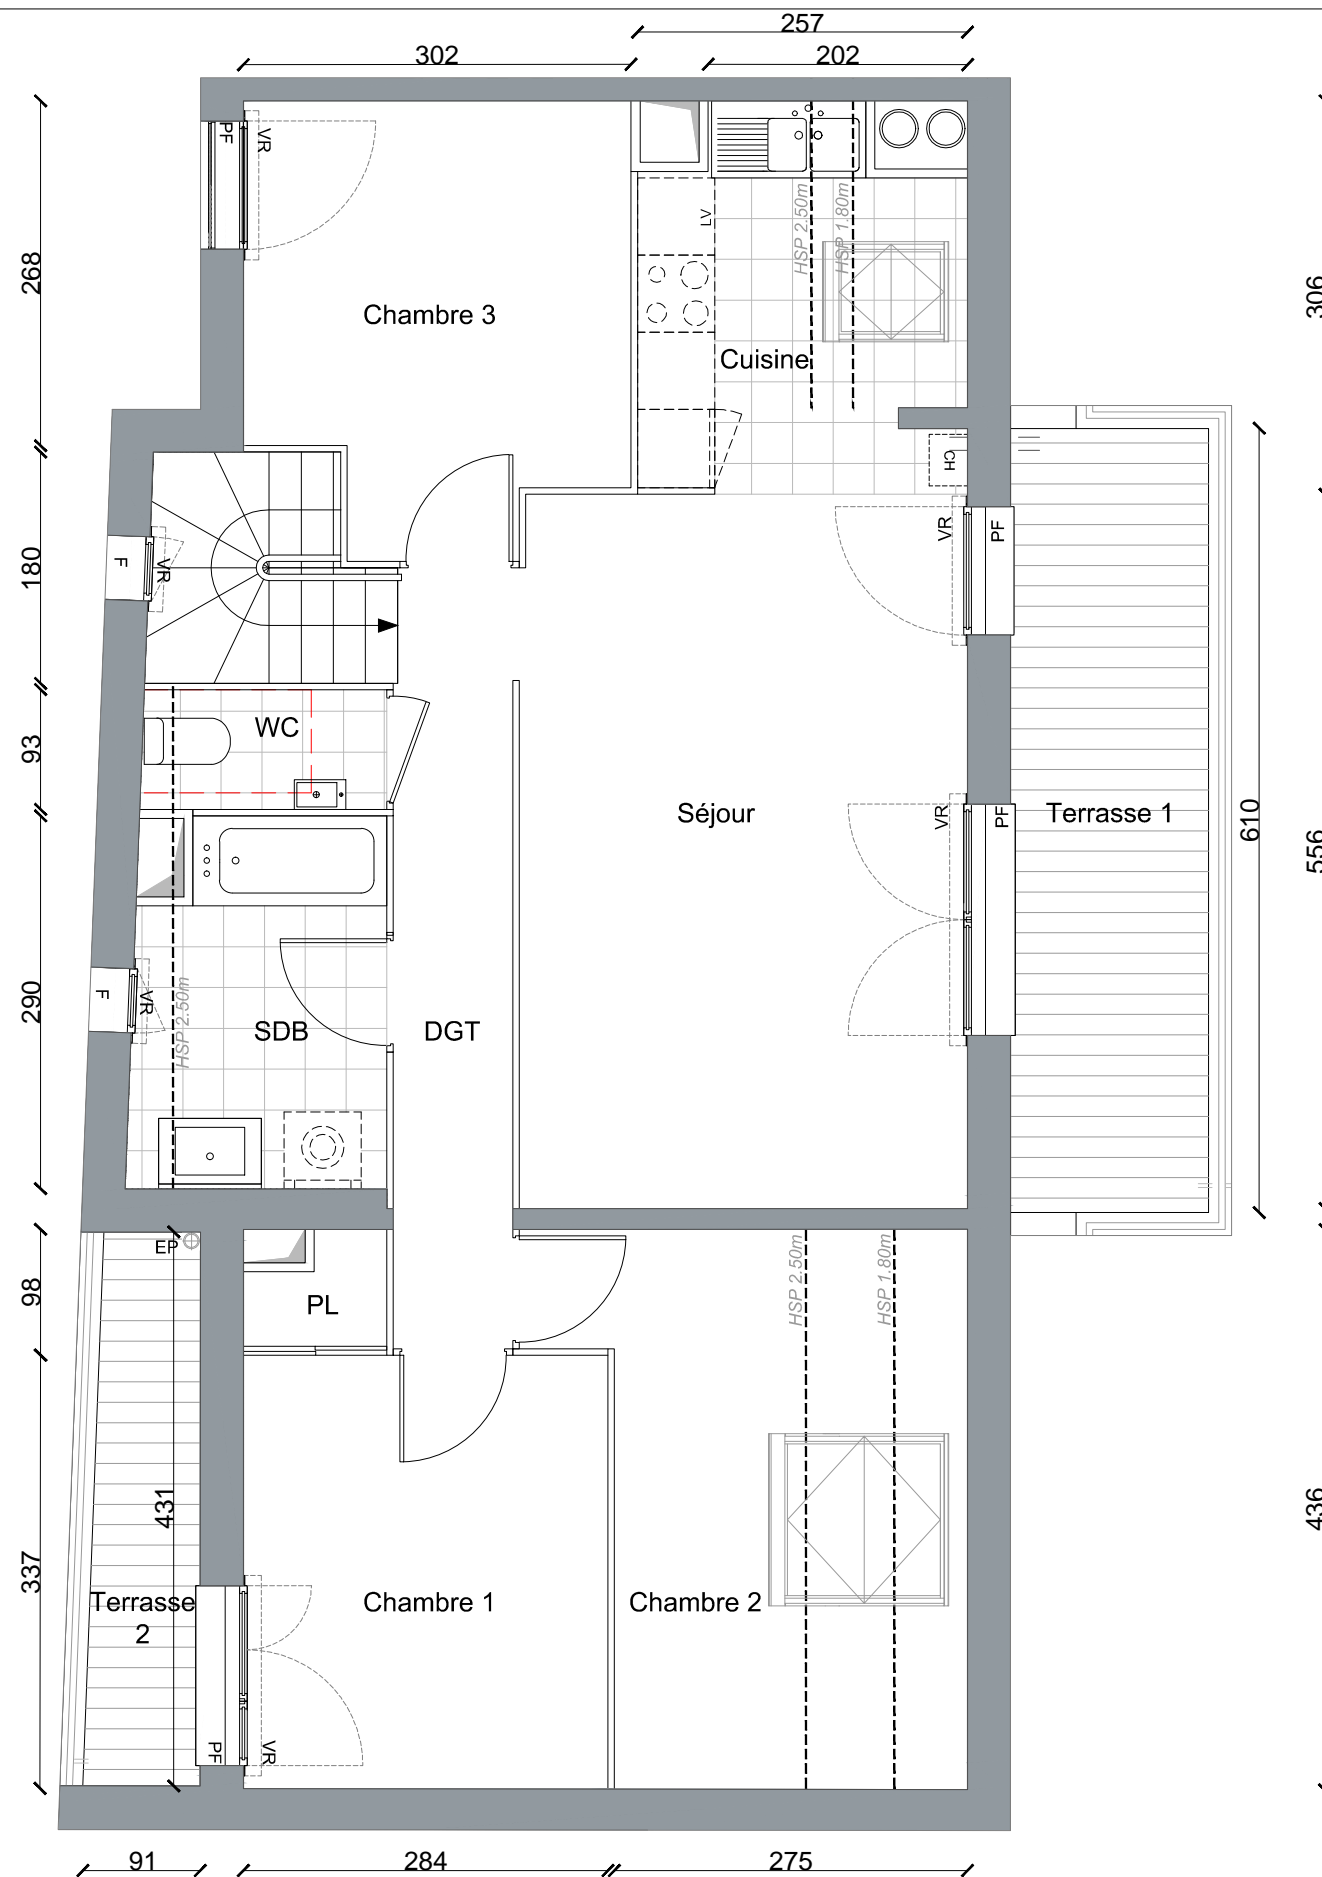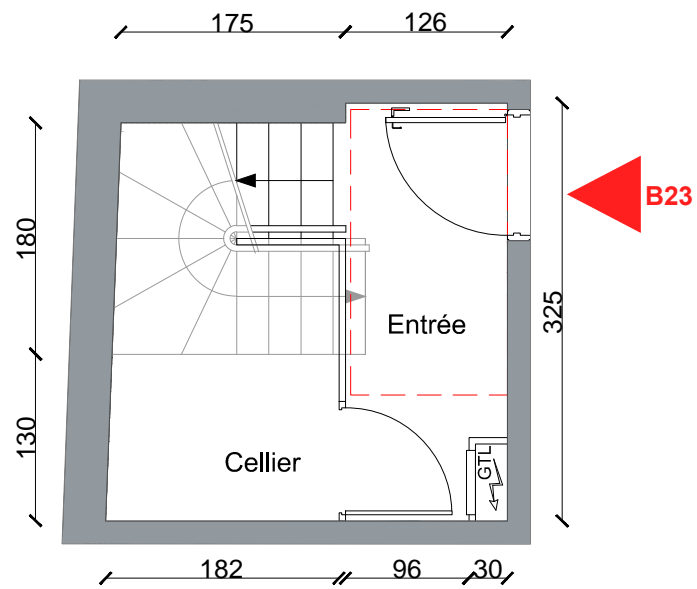

PROVISOIRE

LEGENDE

VR : Volets roulants	CU : Cuisinière	HSP : Hauteur sous plafond
F : Fenêtre	FR : Réfrigérateur	EP : Eau pluviale
PF : Porte Fenêtre	CH : Chaudière	RP : Robinet de puisage
LV : Lave vaisselle	R : Radiateurs	GTL : Tableau électrique
LL/SL : Lave linge/Sèche linge	PL : Placard	- - - Adaptabilité aux handicapés

