

Le Clos des Pommiers

80-86 rue Roger Salengro
93160 Noisy-le-Sec



LOGEMENT N° **A32**

Adresse 80-86 Rue Roger Salengro
Type 3 Pièces Duplex
Niveau Attique

SURFACES HABITABLES

Entrée	6.25 m ²
Séjour	21.18 m ²
Cuisine	8.18 m ²
WC	1.81 m ²
Etage:	
DGT (Surface au sol 5.67 m ²)	5.41 m ²
Chambre 1 (Surface au sol 13.69 m ²)	9.59 m ²
Chambre 2 (Surface au sol 14.85 m ²)	11.29 m ²
SDB (Surface au sol 7.15 m ²)	5.28 m ²

Nota : la surface des placards est incluse dans celle des pièces attenantes


SHAB TOTALE **68.99 m²**

Balcon 3.40 m²

Des modifications sont susceptibles d'être apportées à ce plan en fonction des contraintes techniques ou réglementaires de la réalisation. Les emplacements des équipements figurent à titre indicatif.


de production H.L.M.
coopimmo
coopérative

5 octobre 2017

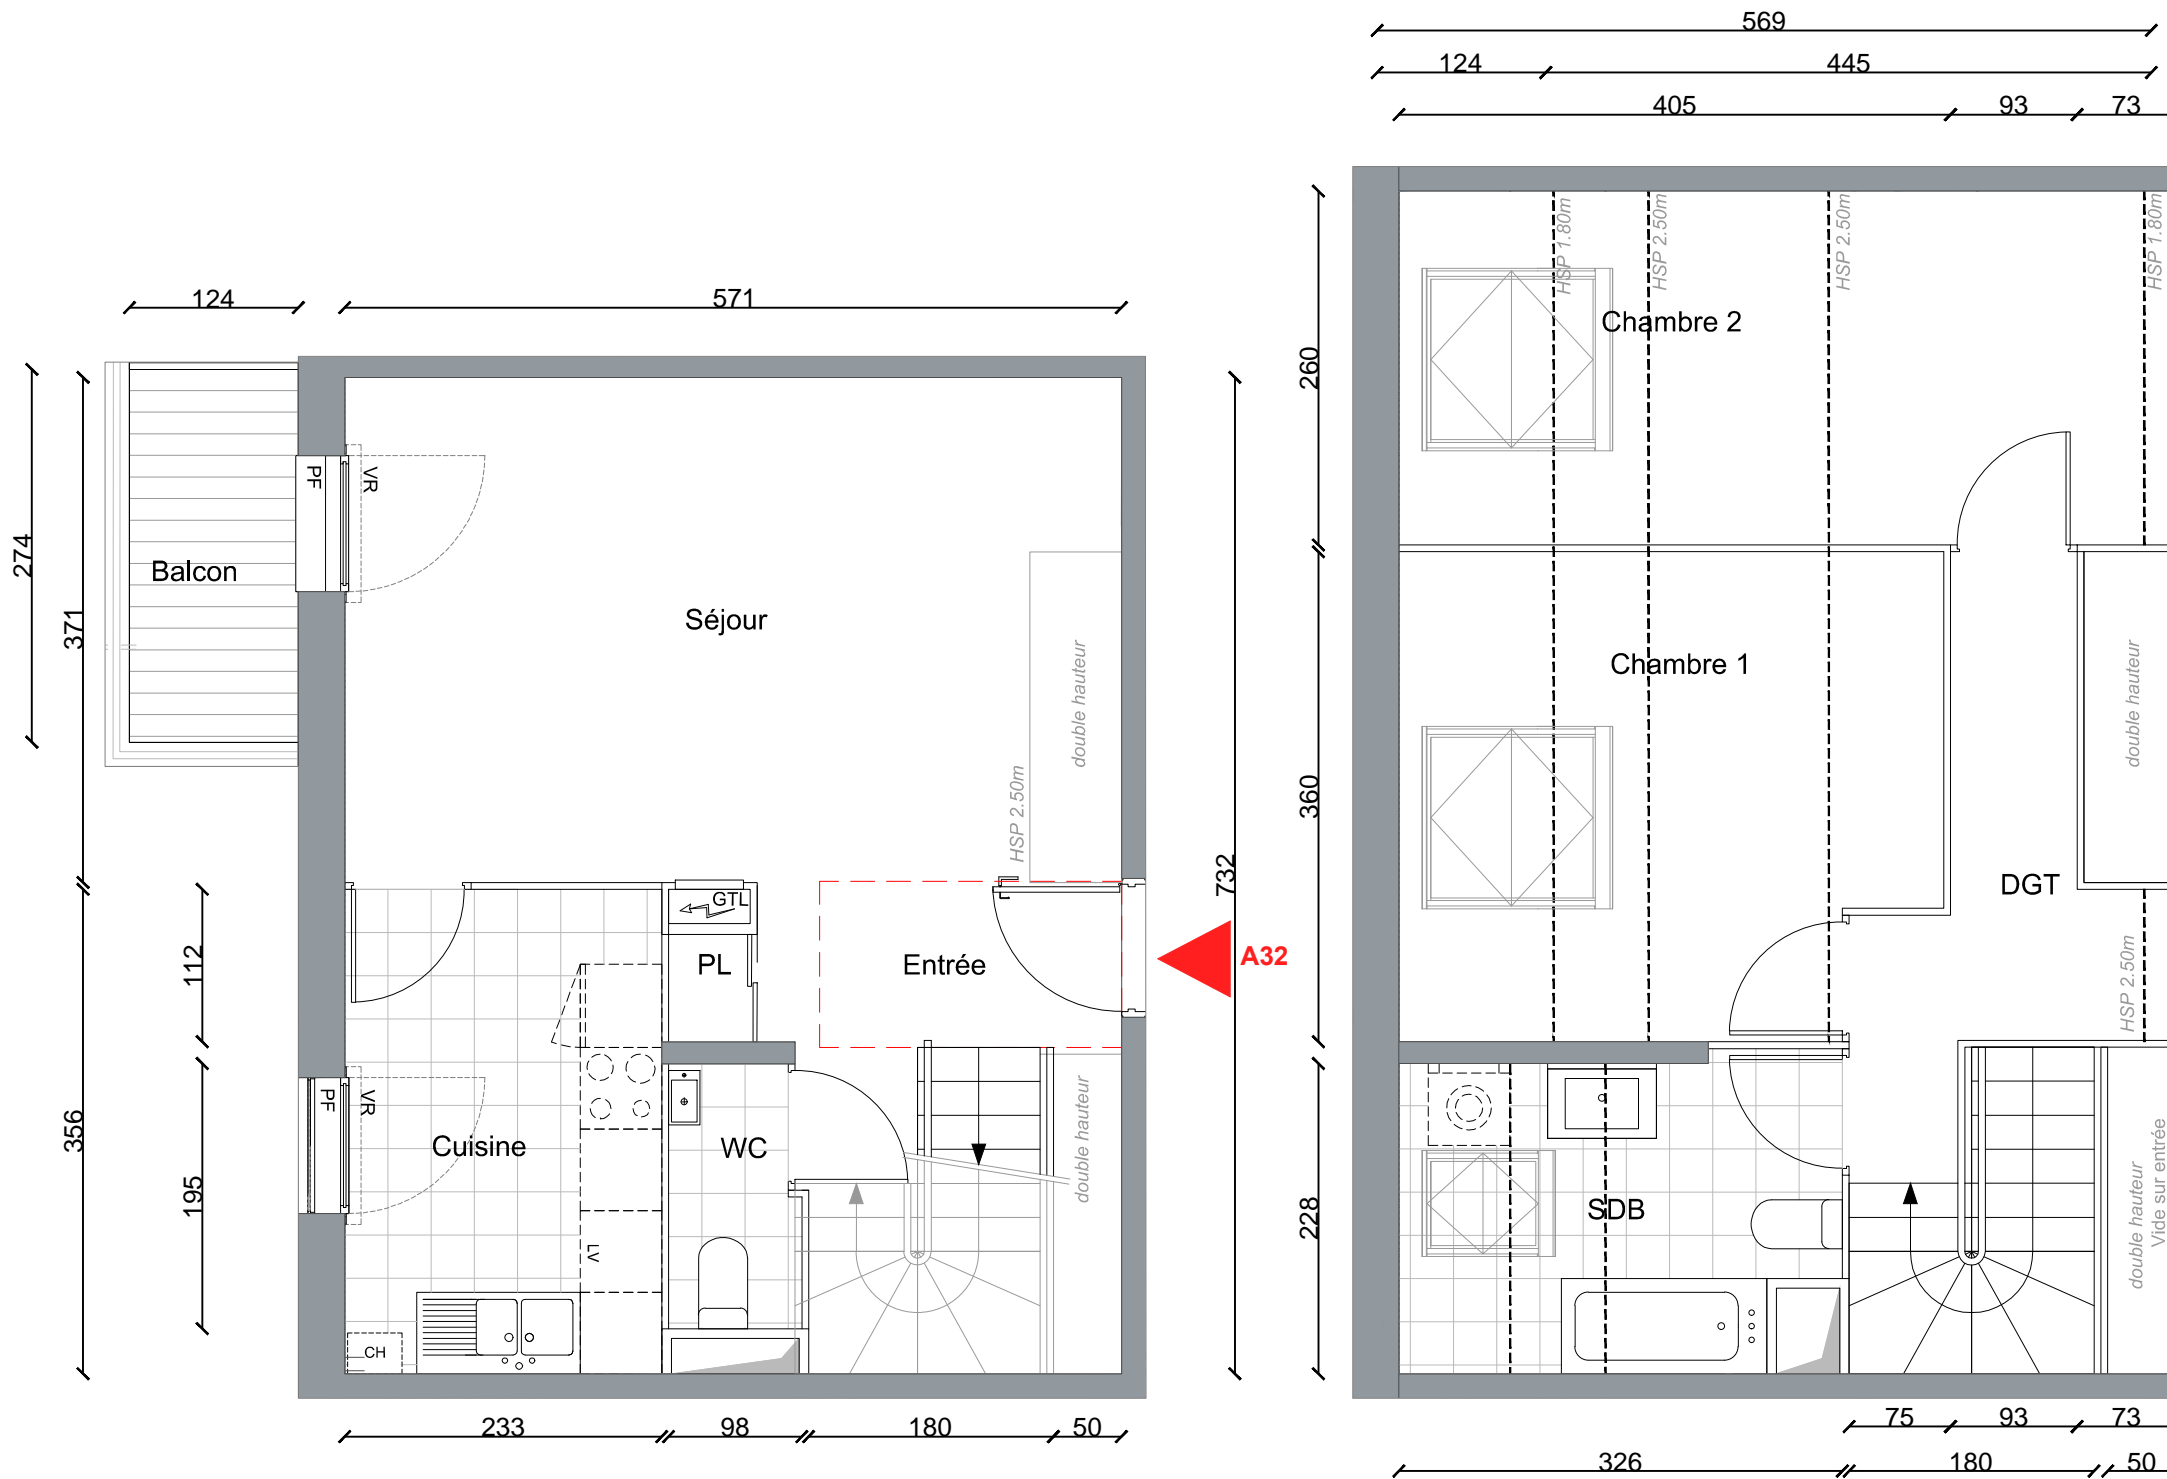

LEGENDE

VR : Volets roulants	CU : Cuisinière	HSP : Hauteur sous plafond
F : Fenêtre	FR : Réfrigérateur	EP : Eau pluviale
PF : Porte Fenêtre	CH : Chaudière	RP : Robinet de puisage
LV : Lave vaisselle	R : Radiateurs	GTL : Tableau électrique
LL/SL : Lave linge/Sèche linge	PL : Placard	--- Adaptabilité aux handicapés

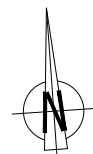

PROVISOIRE

