

coopimmo

PLAN DE MASSE : A14.

Le réservant :

Date :

Signature :

Le réservataire :

Date :


Signature :

RESIDENCE "VERT DOMAINE"
1 rue du Cognassier
77240 Cesson

Ref : A14.
4 pièces



coopimmo
de production H.L.M.
coopérative

SCCV Cesson
59, Avenue Carnot
94507 Champigny-Sur-Marne Cedex

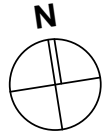

LEGENDE	
PF	: Porte-fenêtre
F	: Fenêtre
FT	: Fenêtre de toit avec volet roulant
FS	: Fenêtre à soufflet avec store intérieur
GC	: Garde-corps
VR	: Volet roulant
Pl.	: Placard
ETEL	: Tableau électrique
VMC	: Caisson VMC
PV	: Pare vue
CETD	: Chauffe - eau
EP	: Descente eaux pluviales (avec regard à RDC)
VB	: Ventilation basse parking
Hachure	: Soffite ou faux plafond

RESIDENCE "VERT DOMAINE"
1 rue du Cognassier
77240 Cesson

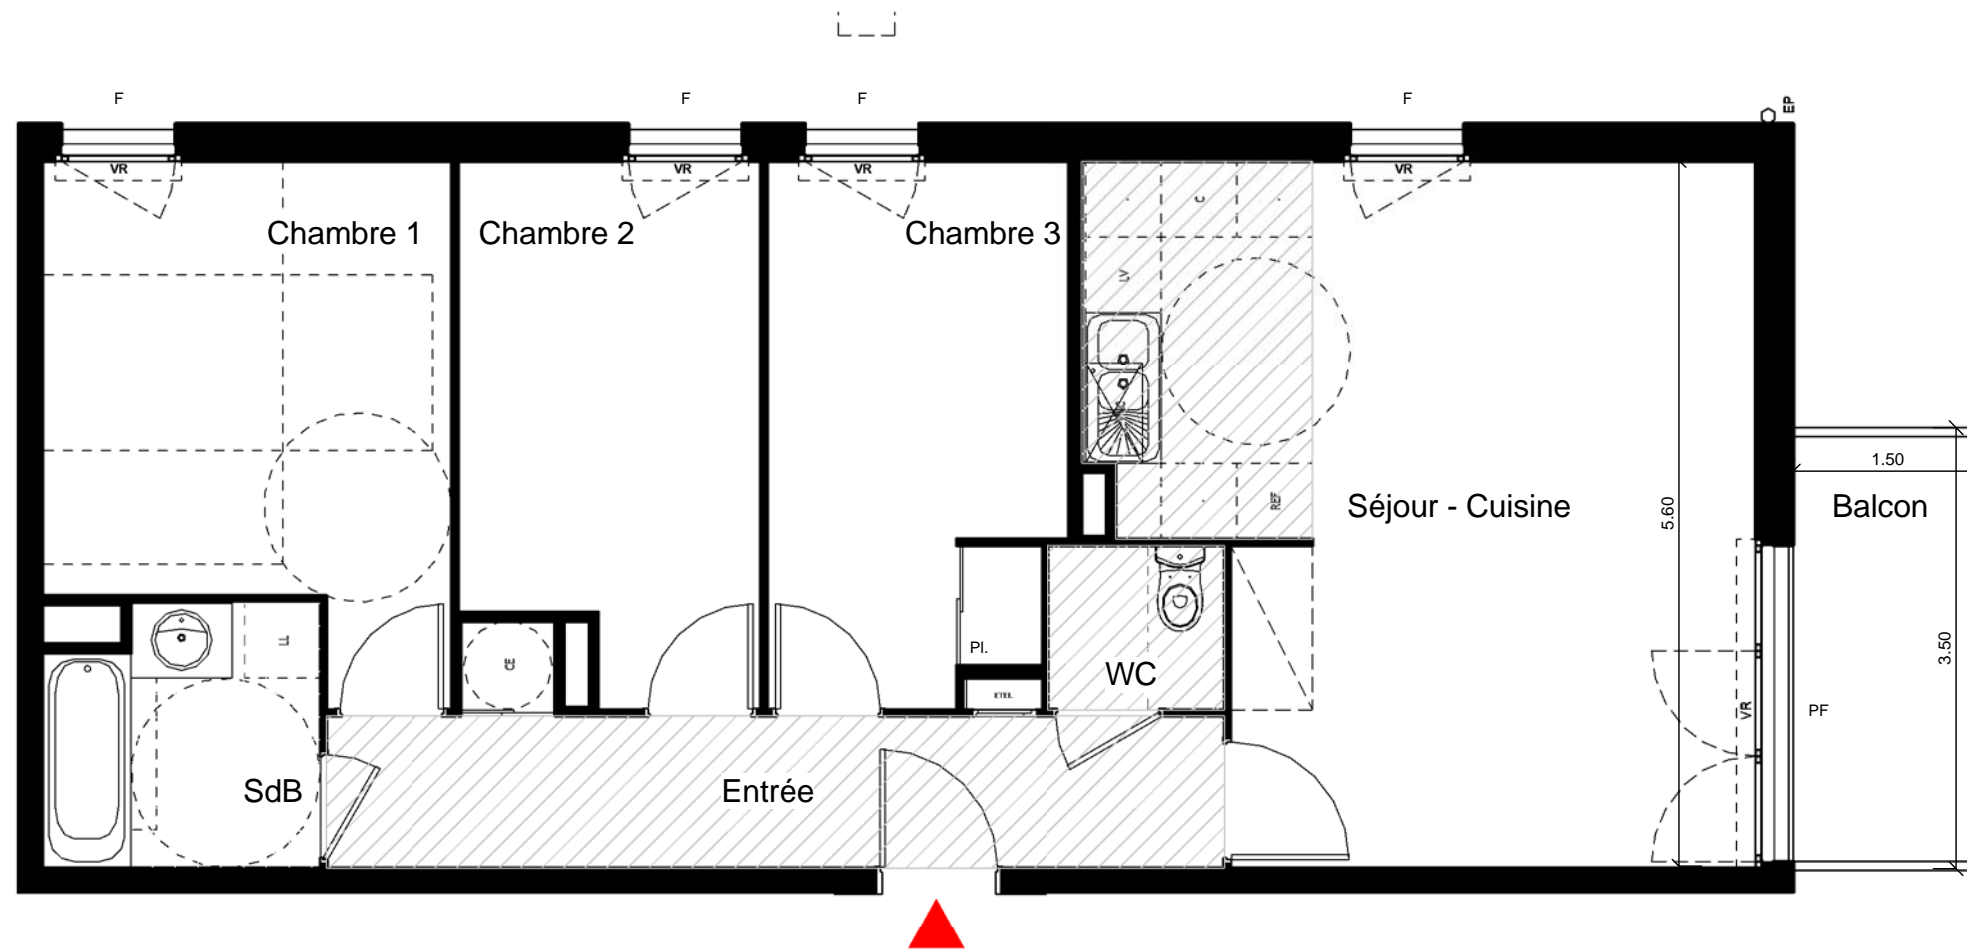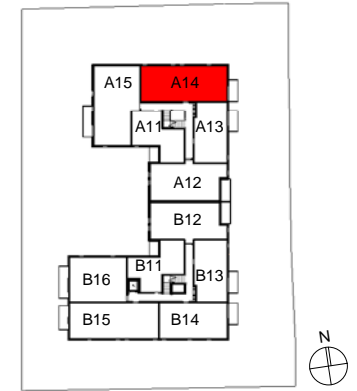

Bâtiment A

Ref : A14
Type : 4 pièces
Niveau : 1er étage

Total Surface Habitable - A14

Entrée	9.12 m ²
Séjour - Cuisine	26.69 m ²
Chambre 1	12.12 m ²
Chambre 2	9.59 m ²
Chambre 3	9.87 m ²
SdB	4.34 m ²
WC	1.83 m ²
Total	73.55 m²

Total Surface Annexe - A14

Balcon	4.80 m ²
Total	4.80 m²

Date d'édition : Juin 2017

Série réservation

INDICE **A**

