

coopimmo

PLAN DE MASSE : A15.

Le réservant :

Date :

Signature :

Le réservataire :

Date :



Signature :

RESIDENCE "VERT DOMAINE"
1 rue du Cognassier
77240 Cesson

Ref : A15.
4 pièces


coopimmo
de production H.L.M.
coopérative

SCCV Cesson
59, Avenue Carnot
94507 Champigny-Sur-Marne Cedex

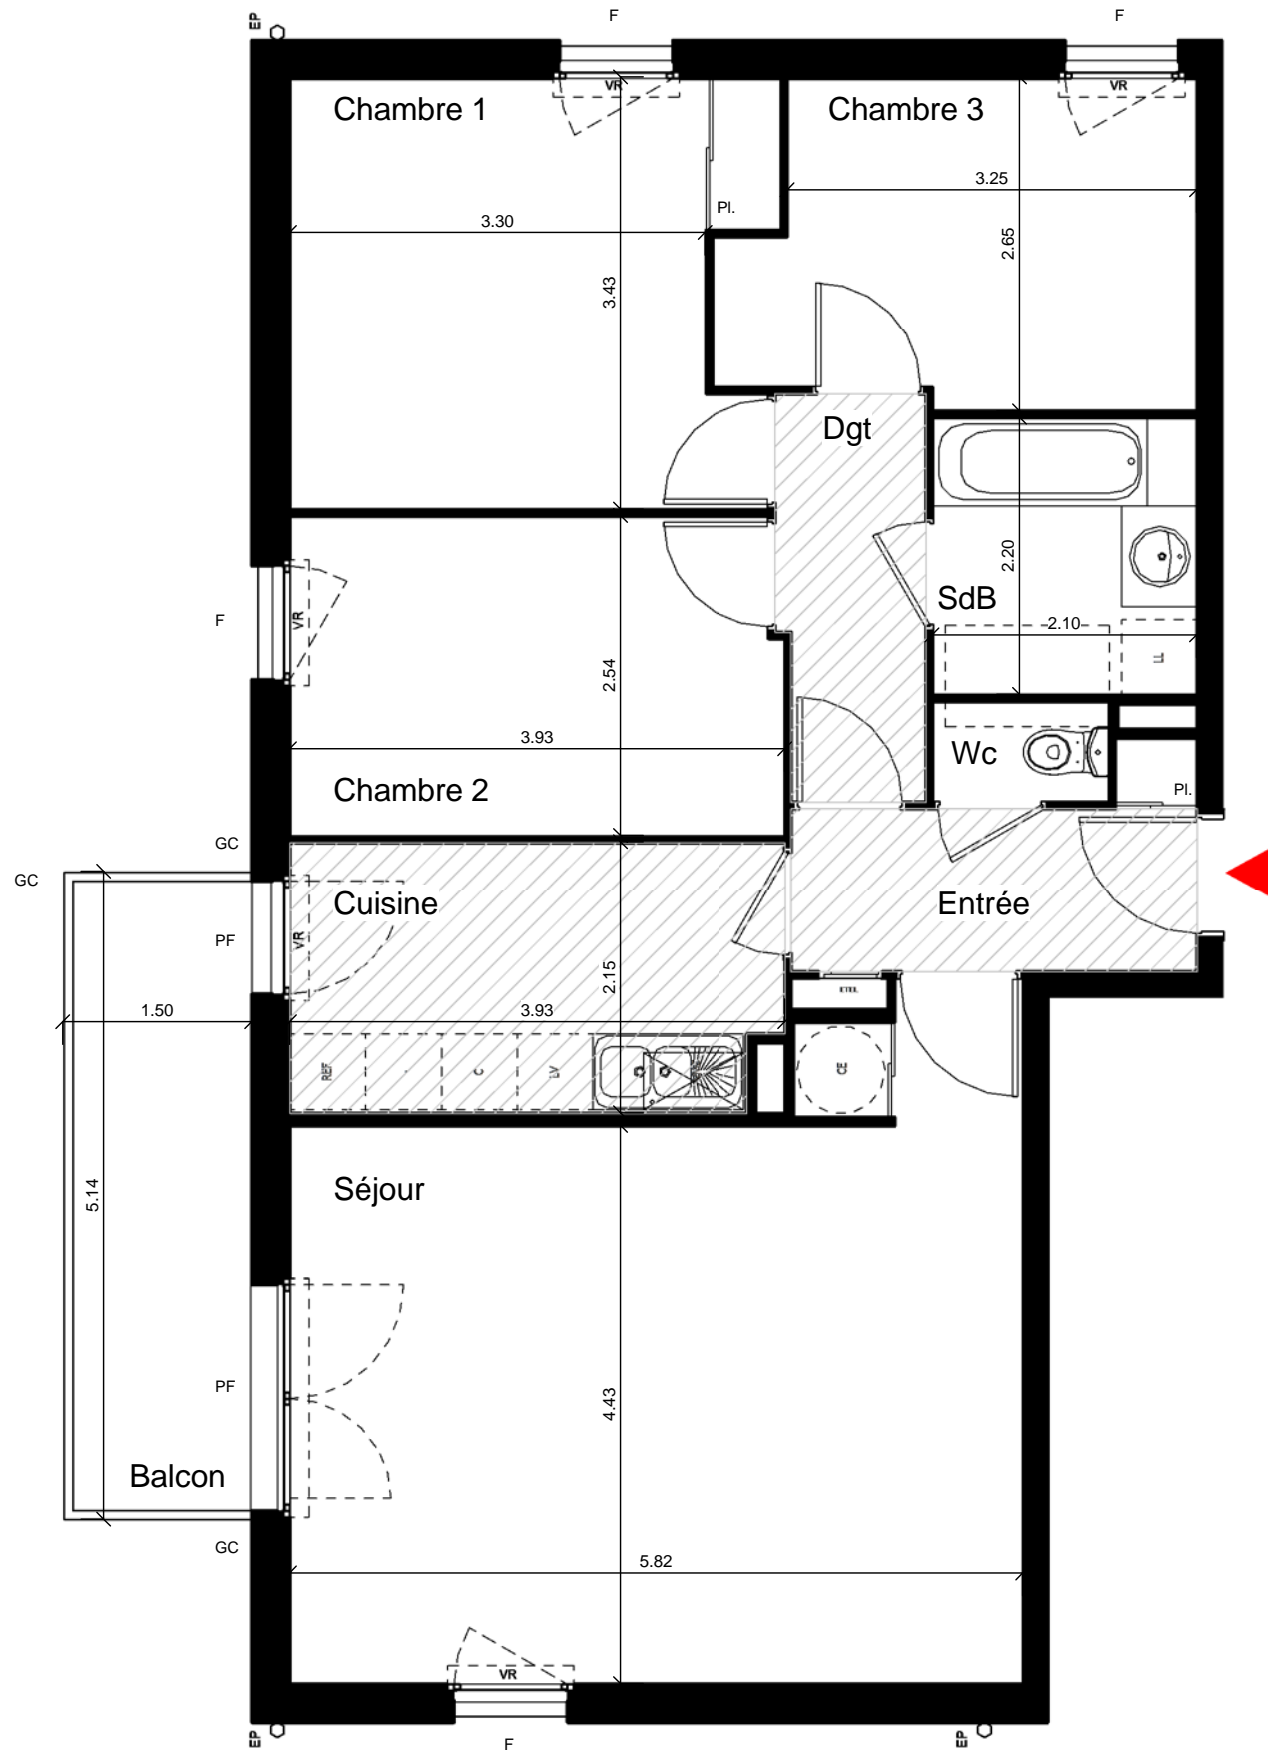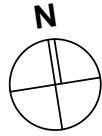

LEGENDE	
PF	: Porte-fenêtre
F	: Fenêtre
FT	: Fenêtre de toit avec volet roulant
FS	: Fenêtre à soufflet avec store intérieur
GC	: Garde-corps
VR	: Volet roulant
Pl.	: Placard
EDEL	: Tableau électrique
VMC	: Caisson VMC
PV	: Pare vue
CETD	: Chauffe - eau
EP	: Descente eaux pluviales (avec regard à RDC)
VB	: Ventilation basse parking
Hachure	: Soffite ou faux plafond

RESIDENCE "VERT DOMAINE"
1 rue du Cognassier
77240 Cesson

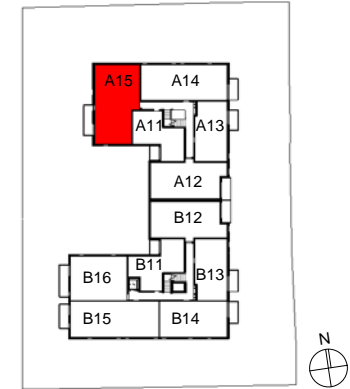

Bâtiment A

Ref : A15
Type : 4 pièces
Niveau : 1er étage

Total Surface Habitable - A15

Entrée	4.55 m ²
Séjour	27.58 m ²
Cuisine	8.26 m ²
Chambre 1	12.50 m ²
Chambre 2	9.86 m ²
Chambre 3	9.12 m ²
SdB	4.62 m ²
Wc	1.12 m ²
Dgt	3.72 m ²
Total	81.32 m²

Total Surface Annexe - A15

Balcon	7.15 m ²
Total	7.15 m²

