

coopimmo

PLAN DE MASSE : A25.

Le réservant :

Date :

Signature :

Le réservataire :

Date :



Signature :

RESIDENCE "VERT DOMAINE"  
1 rue du Cognassier  
77240 Cesson

Ref : A25.  
4 pièces


coopimmo  
de production H.L.M.  
coopérative

SCCV Cesson  
59, Avenue Carnot  
94507 Champigny-Sur-Marne Cedex

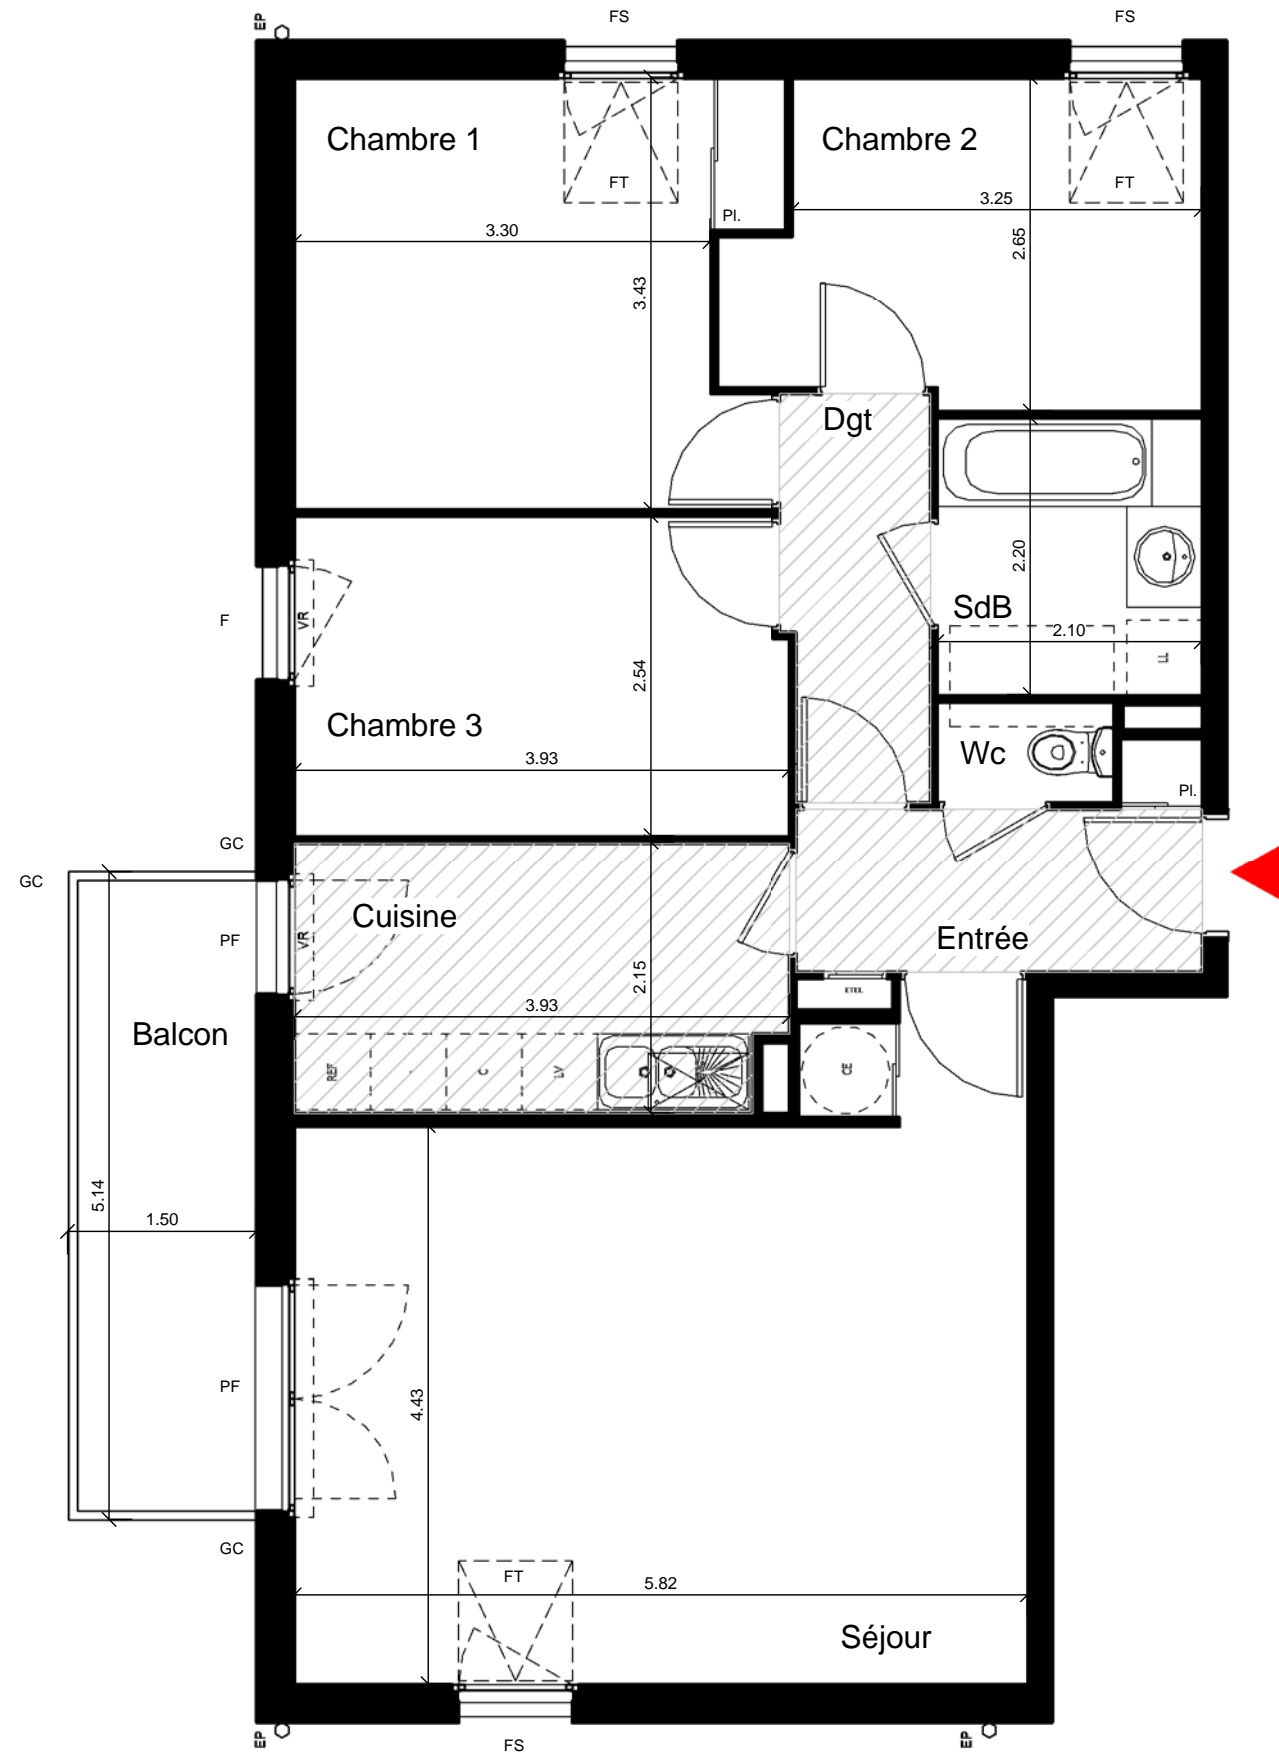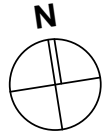

LEGENDE	
PF	: Porte-fenêtre
F	: Fenêtre
FT	: Fenêtre de toit avec volet roulant
FS	: Fenêtre à soufflet avec store intérieur
GC	: Garde-corps
VR	: Volet roulant
Pl.	: Placard
EDEL	: Tableau électrique
VMC	: Caisson VMC
PV	: Pare vue
CETD	: Chauffe - eau
EP	: Descente eaux pluviales (avec regard à RDC)
VB	: Ventilation basse parking
Hachure	: Soffite ou faux plafond

**RESIDENCE "VERT DOMAINE"**  
1 rue du Cognassier  
77240 Cesson

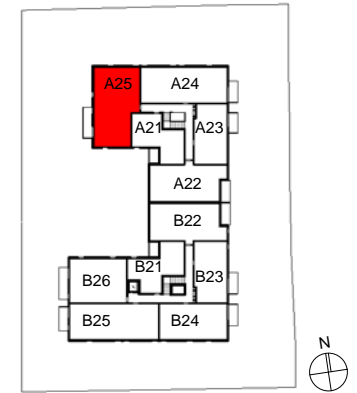

**Bâtiment A**

Ref : A25  
Type : 4 pièces  
Niveau : 2ème étage

**Total Surface Habitable - A25**

Entrée	4.55 m <sup>2</sup>
Séjour	27.58 m <sup>2</sup>
Cuisine	8.26 m <sup>2</sup>
Chambre 1	12.50 m <sup>2</sup>
Chambre 3	9.86 m <sup>2</sup>
Chambre 2	9.12 m <sup>2</sup>
SdB	4.62 m <sup>2</sup>
Wc	1.12 m <sup>2</sup>
Dgt	3.72 m <sup>2</sup>
<b>Total</b>	<b>81.32 m<sup>2</sup></b>

**Total Surface Annexe - A25**

Balcon	7.15 m <sup>2</sup>
<b>Total</b>	<b>7.15 m<sup>2</sup></b>

