



PLAN DE VENTE PROVISOIRE


Résidence EPISS

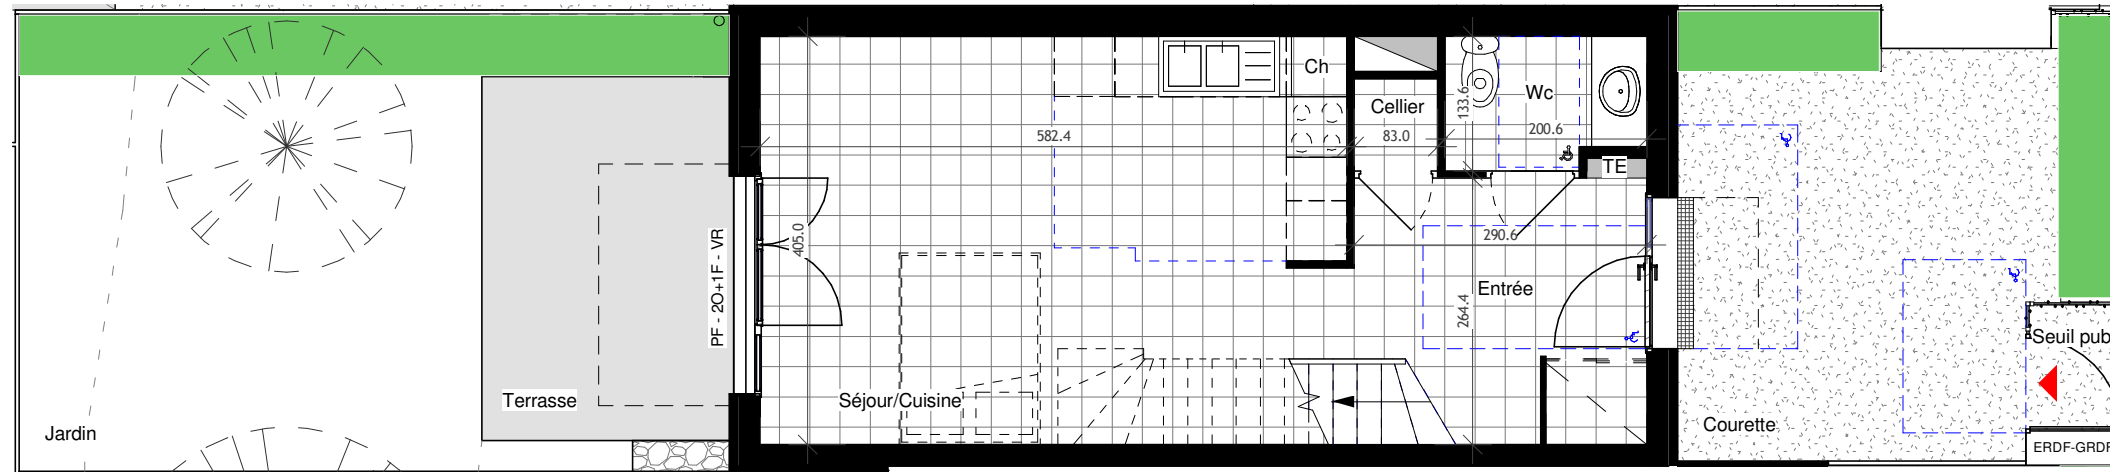

1 B01 - RDC
Ech : 1 : 75

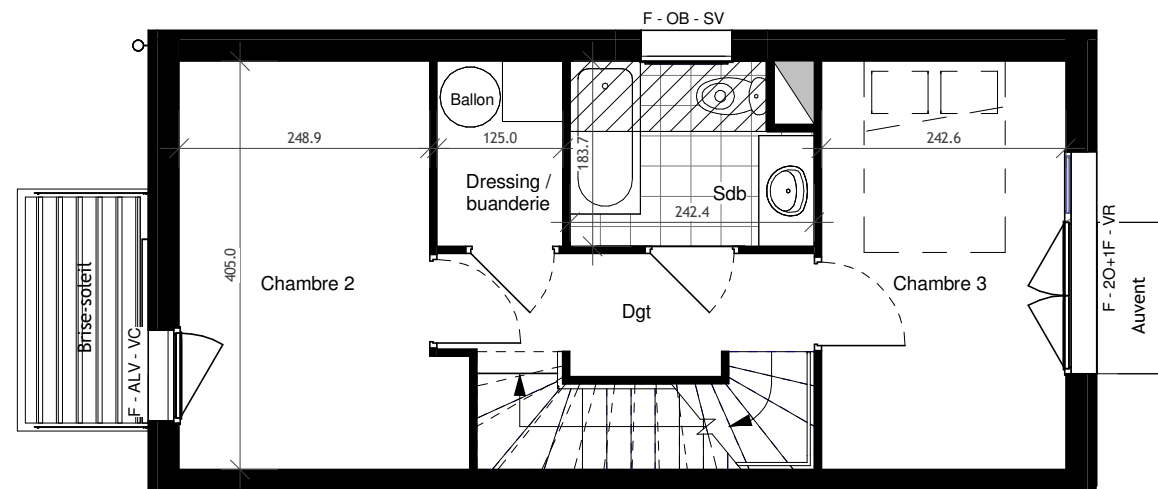

2 B01 - R+1
Ech : 1 : 75

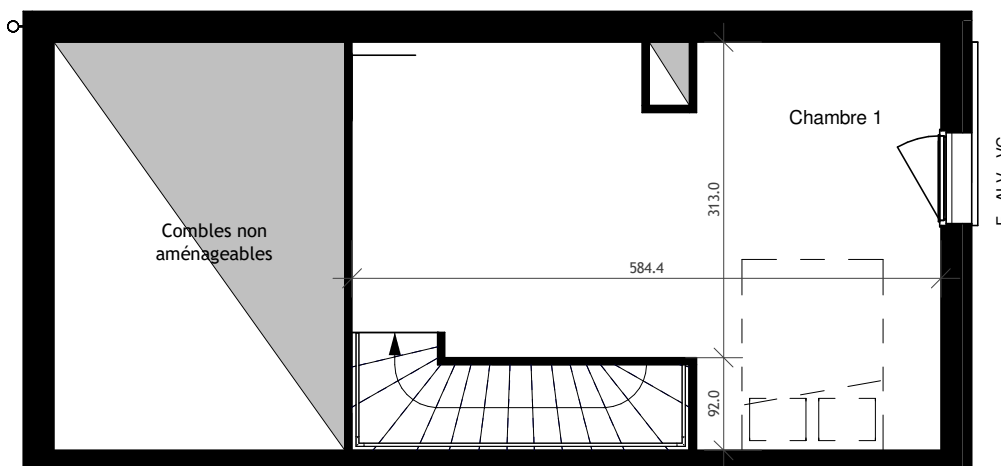

3 B01 - R+2
Ech : 1 : 75

LOT: B01
Type: T4

Entrée	7.80 m ²
Séjour/Cuisine	21.47 m ²
Chambre 1	19.92 m ²
Chambre 2	10.53 m ²
Chambre 3	9.83 m ²
Sdb	4.13 m ²
Wc	2.52 m ²
Cellier	0.76 m ²
Dressing / buanderie	2.30 m ²
Dgt	4.43 m ²
Surfaces habitables	83.69 m ²
Jardin	23.09 m ²
Courette	17.84 m ²
Terrasse	8.86 m ²
Seuil public	1.34 m ²
Surfaces annexes	51.13 m ²
TOTAL	134.82 m²

Légende:

- Clôture de type ganivelle, H 1,2m
- Clôture de type barreaudage, H 1,2m
- Soffite, HSP: 2,3m
- Limite de hauteur sous plafond à 1,8m
- TE Tableau électrique
- Ch Chaudière
- Ballon Ballon thermodynamique

Menuiseries (1)-(2)-(3):

- (1) F: fenêtre - PF: porte-fenêtre - PFA: Porte-fenêtre d'angle
- (2) O: ouvrant à la française - F: fixe - ALV: allège vitrée - OB: oscillo-battant
- (3) VC: volet coulissant - VR: volet roulant - VA: volets accordéons - SV: sans volets

Sols:

- Carrelage type grès émaillé
- Sols souples

coopimmo
COOPÉRATIVE

Date d'édition: Novembre 2016

LOT N° B01

NOTA: des modifications sont susceptibles d'être apportées à ce plan en fonction des nécessités techniques et administratives de la réalisation, tant en ce qui concerne les dimensions libres que les équipements et réseaux divers, les appareillages sanitaires et électriques (mobilier et électroménager non fournis). Il est admis une tolérance de cinq pour cent (5%) par rapport à la surface habitable globale du logement. Les retombées, soffites, faux-plafonds ainsi que l'emplacement des équipements sanitaires ne sont pas tous figurés ou le sont à titre indicatif.

