

coopimmo

PLAN DE MASSE : B02.

Le réservant :

Date :

Signature :

Le réservataire :

Date :



Signature :

RESIDENCE "VERT DOMAINE"
1 rue du Cognassier
77240 Cesson

Ref : B02.
2 pièces


coopimmo
de production H.L.M.
coopérative

SCCV Cesson
59, Avenue Carnot
94507 Champigny-Sur-Marne Cedex

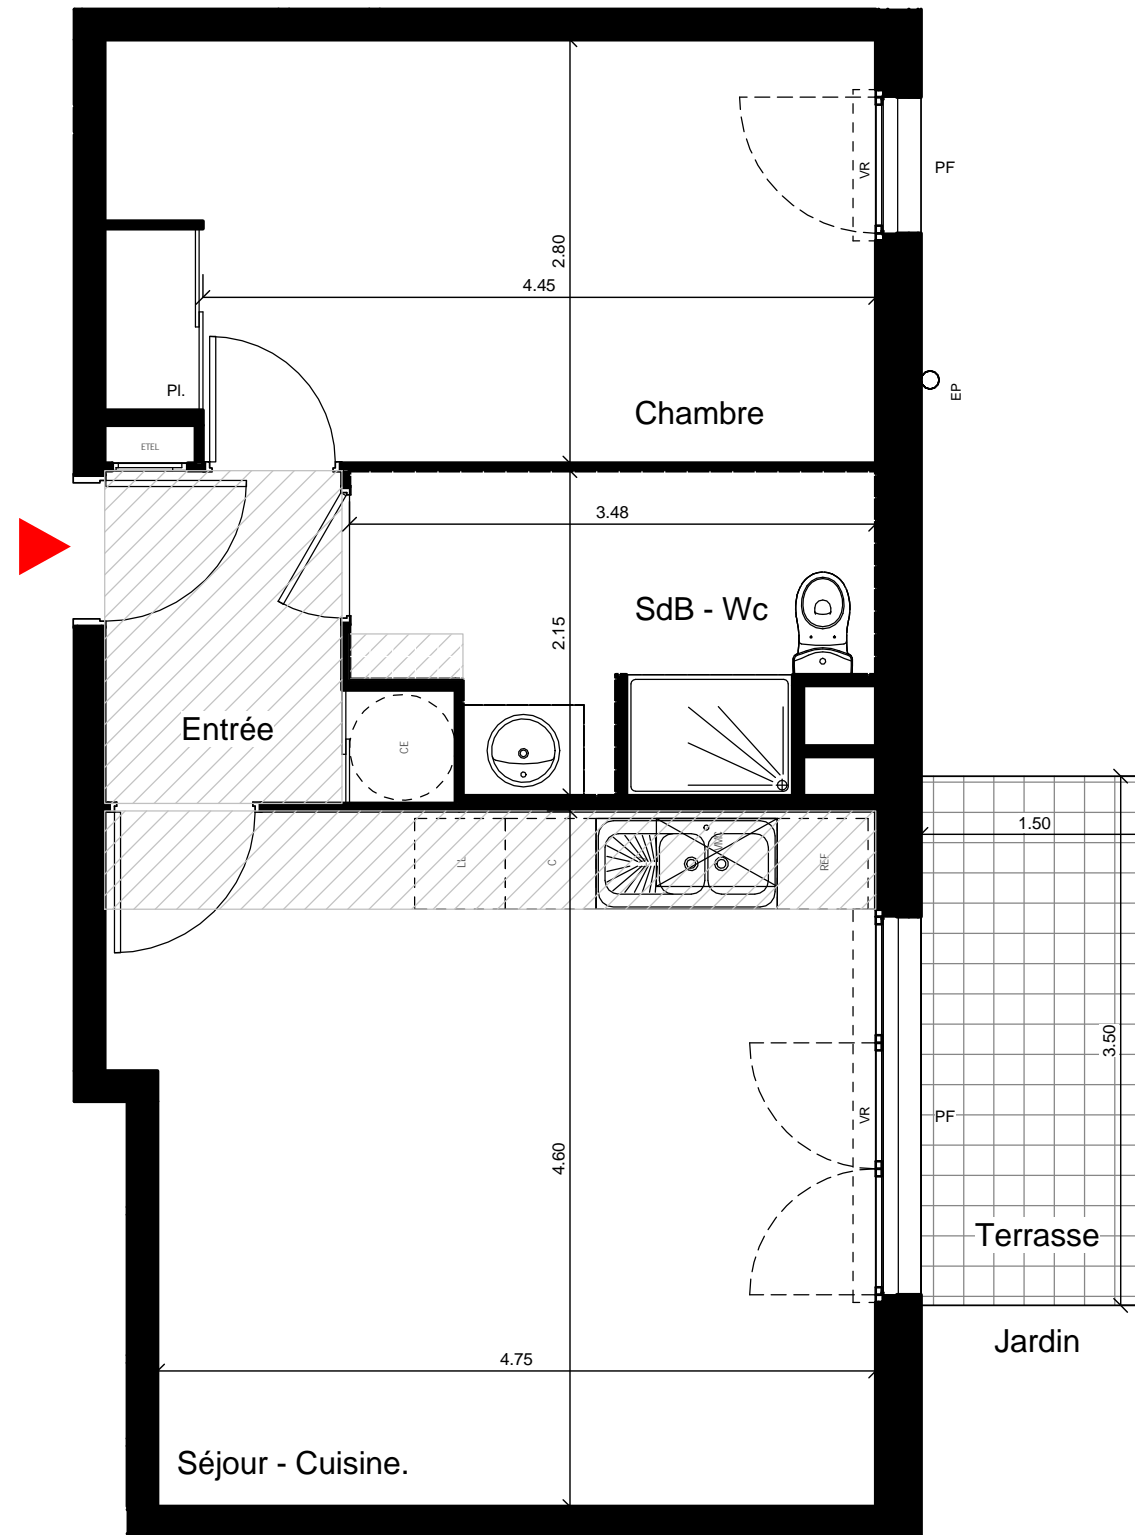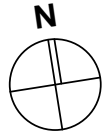

LEGENDE	
PF	: Porte-fenêtre
F	: Fenêtre
FT	: Fenêtre de toit avec volet roulant
FS	: Fenêtre à soufflet avec store intérieur
GC	: Garde-corps
VR	: Volet roulant
Pl.	: Placard
ETEL	: Tableau électrique
VMC	: Caisson VMC
PV	: Pare vue
CETD	: Chauffe - eau
EP	: Descente eaux pluviales (avec regard à RDC)
VB	: Ventilation basse parking
Hachure	: Soffite ou faux plafond

RESIDENCE "VERT DOMAINE"
1 rue du Cognassier
77240 Cesson

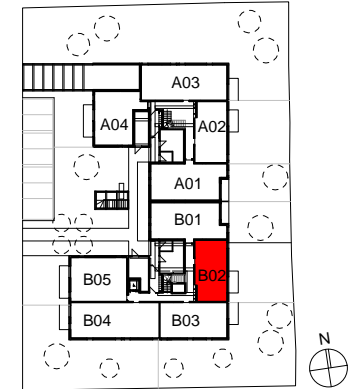

Bâtiment B

Ref : B02
Type : 2 pièces
Niveau : rez de chaussée

Total Surface Habitable - B02

Entrée	4.02 m ²
Séjour - Cuisine.	22.45 m ²
Chambre	14.02 m ²
SdB - Wc	6.41 m ²
Total	46.90 m²

Total Surface Annexe - B02


Terrasse	5.25 m ²
Jardin	90.57 m ²
Total	95.82 m²

Date d'édition : **Juillet 2017**


Série réservation

INDICE **B**




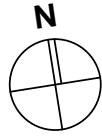

LEGENDE	
PF	: Porte-fenêtre
F	: Fenêtre
FT	: Fenêtre de toit avec volet roulant
FS	: Fenêtre à soufflet avec store intérieur
GC	: Garde-corps
VR	: Volet roulant
Pl.	: Placard
EDEL	: Tableau électrique
VMC	: Caisson VMC
PV	: Pare vue
CETD	: Chauffe - eau
EP	: Descente eaux pluviales (avec regard à RDC)
VB	: Ventilation basse parking
Hachure	: Soffite ou faux plafond

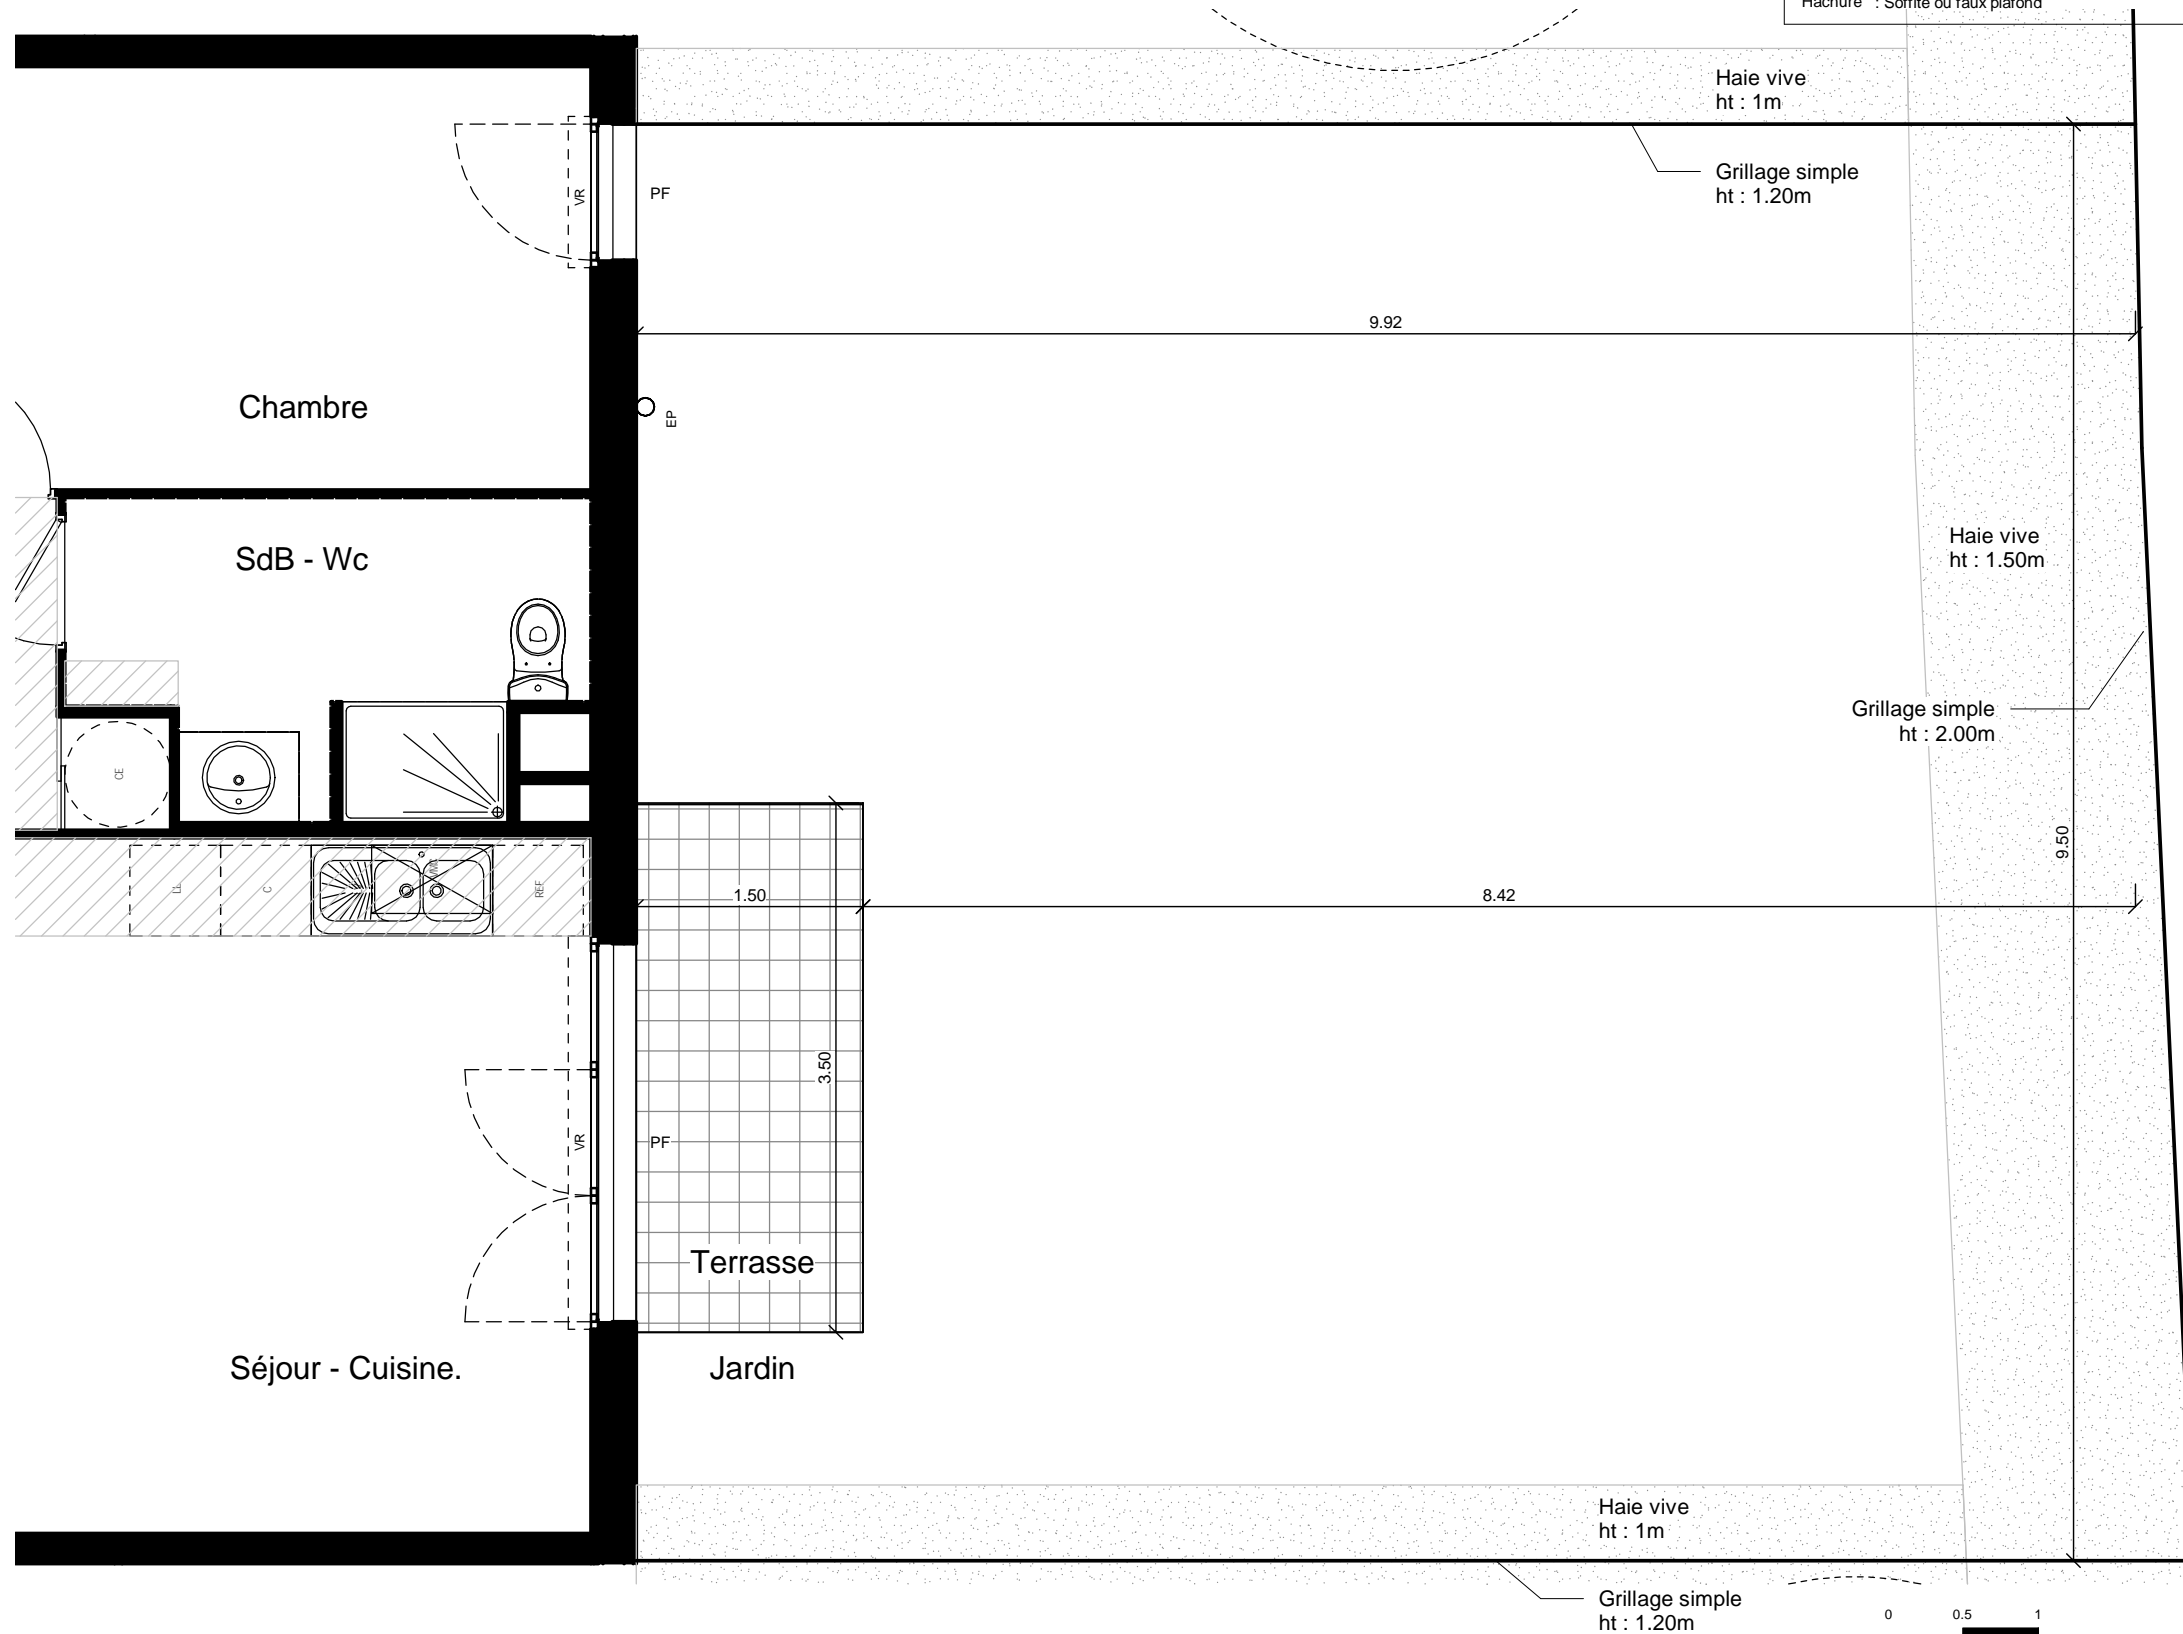

RESIDENCE "VERT DOMAINE"
1 rue du Cognassier
77240 Cesson

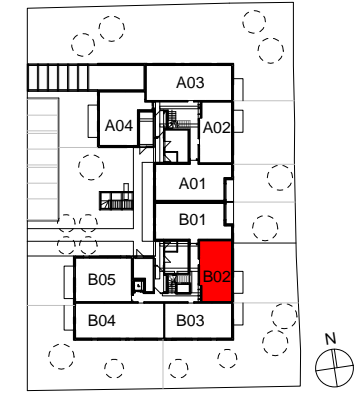

Bâtiment B

Ref : B02..
Type : 2 pièces
Niveau : rez de chaussée

Total Surface Habitable - B02

Entrée	4.02 m ²
Séjour - Cuisine.	22.45 m ²
Chambre	14.02 m ²
SdB - Wc	6.41 m ²
Total	46.90 m²

Total Surface Annexe - B02

Terrasse	5.25 m ²
Jardin	90.57 m ²
Total	95.82 m²

Date d'édition : **Juillet 2017**

Série réservation

INDICE **B**