

coopimmo

PLAN DE MASSE : B15.

Le réservant :

Date :

Signature :

Le réservataire :

Date :


Signature :

RESIDENCE "VERT DOMAINE"  
1 rue du Cognassier  
77240 Cesson

Ref : B15.  
4 pièces



coopimmo  
de production H.L.M.  
coopérative

SCCV Cesson  
59, Avenue Carnot  
94507 Champigny-Sur-Marne Cedex

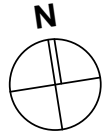

LEGENDE	
PF	: Porte-fenêtre
F	: Fenêtre
FT	: Fenêtre de toit avec volet roulant
FS	: Fenêtre à soufflet avec store intérieur
GC	: Garde-corps
VR	: Volet roulant
Pl.	: Placard
EDEL	: Tableau électrique
VMC	: Caisson VMC
PV	: Pare vue
CETD	: Chauffe - eau
EP	: Descente eaux pluviales (avec regard à RDC)
VB	: Ventilation basse parking
Hachure	: Soffite ou faux plafond

**RESIDENCE "VERT DOMAINE"**  
**1 rue du Cognassier**  
**77240 Cesson**

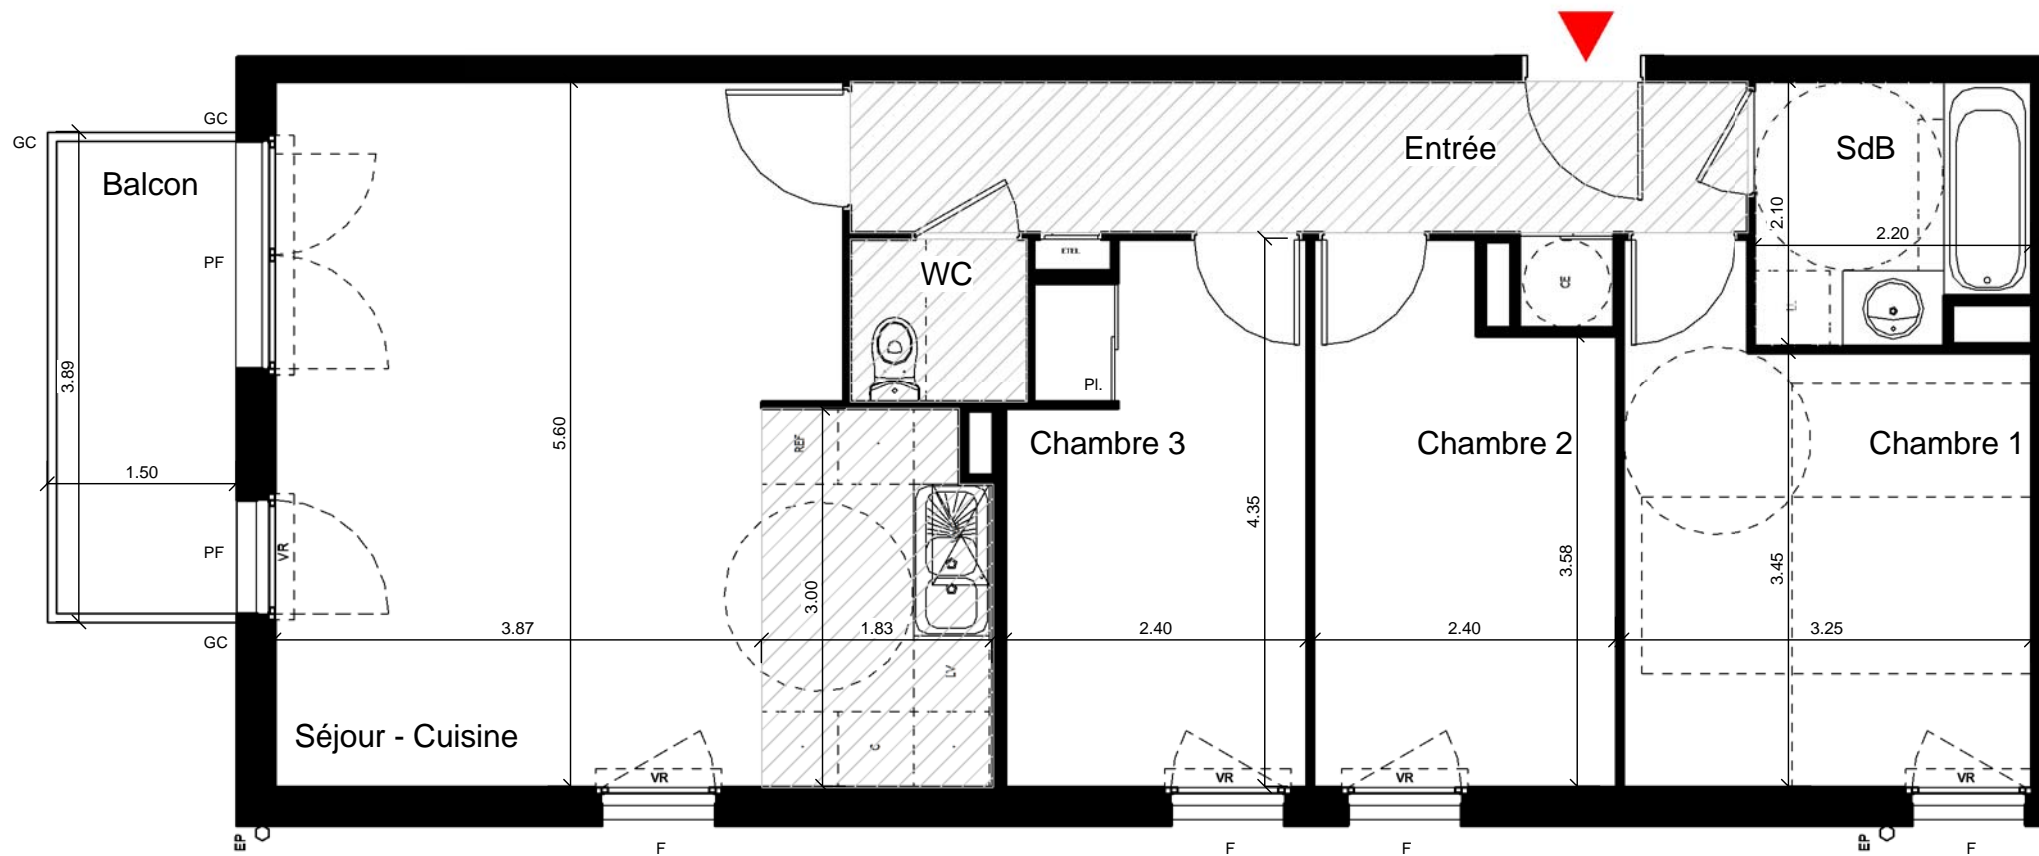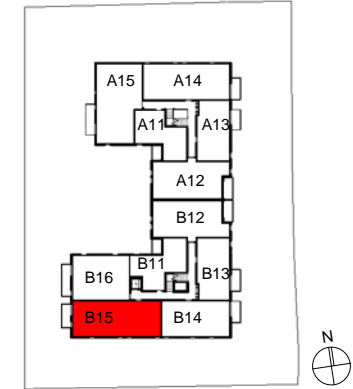

**Bâtiment B**

**Ref : B15**  
**Type : 4 pièces**  
**Niveau : 1er étage**

**Total Surface Habitable - B15**

Entrée	9.12 m <sup>2</sup>
Séjour - Cuisine	28.65 m <sup>2</sup>
Chambre 1	12.12 m <sup>2</sup>
Chambre 2	9.59 m <sup>2</sup>
Chambre 3	9.87 m <sup>2</sup>
SdB	4.34 m <sup>2</sup>
WC	1.81 m <sup>2</sup>
<b>Total</b>	<b>75.50 m<sup>2</sup></b>

**Total Surface Annexe - B15**

Balcon	5.36 m <sup>2</sup>
<b>Total</b>	<b>5.36 m<sup>2</sup></b>

Date d'édition : **Juin 2017**

**Série réservation**

INDICE **A**