

coopimmo

PLAN DE MASSE : B23.

Le réservant :

Date :

Signature :

Le réservataire :

Date :


Signature :

RESIDENCE "VERT DOMAINE"
1 rue du Cognassier
77240 Cesson


Ref : B23.
2 pièces

coopimmo
de production H.L.M.
coopérative


SCCV Cesson
59, Avenue Carnot
94507 Champigny-Sur-Marne Cedex

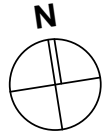

LEGENDE	
PF	: Porte-fenêtre
F	: Fenêtre
FT	: Fenêtre de toit avec volet roulant
FS	: Fenêtre à soufflet avec store intérieur
GC	: Garde-corps
VR	: Volet roulant
Pl.	: Placard
EDEL	: Tableau électrique
VMC	: Caisson VMC
PV	: Pare vue
CETD	: Chauffe - eau
EP	: Descente eaux pluviales (avec regard à RDC)
VB	: Ventilation basse parking
Hachure	: Soffite ou faux plafond

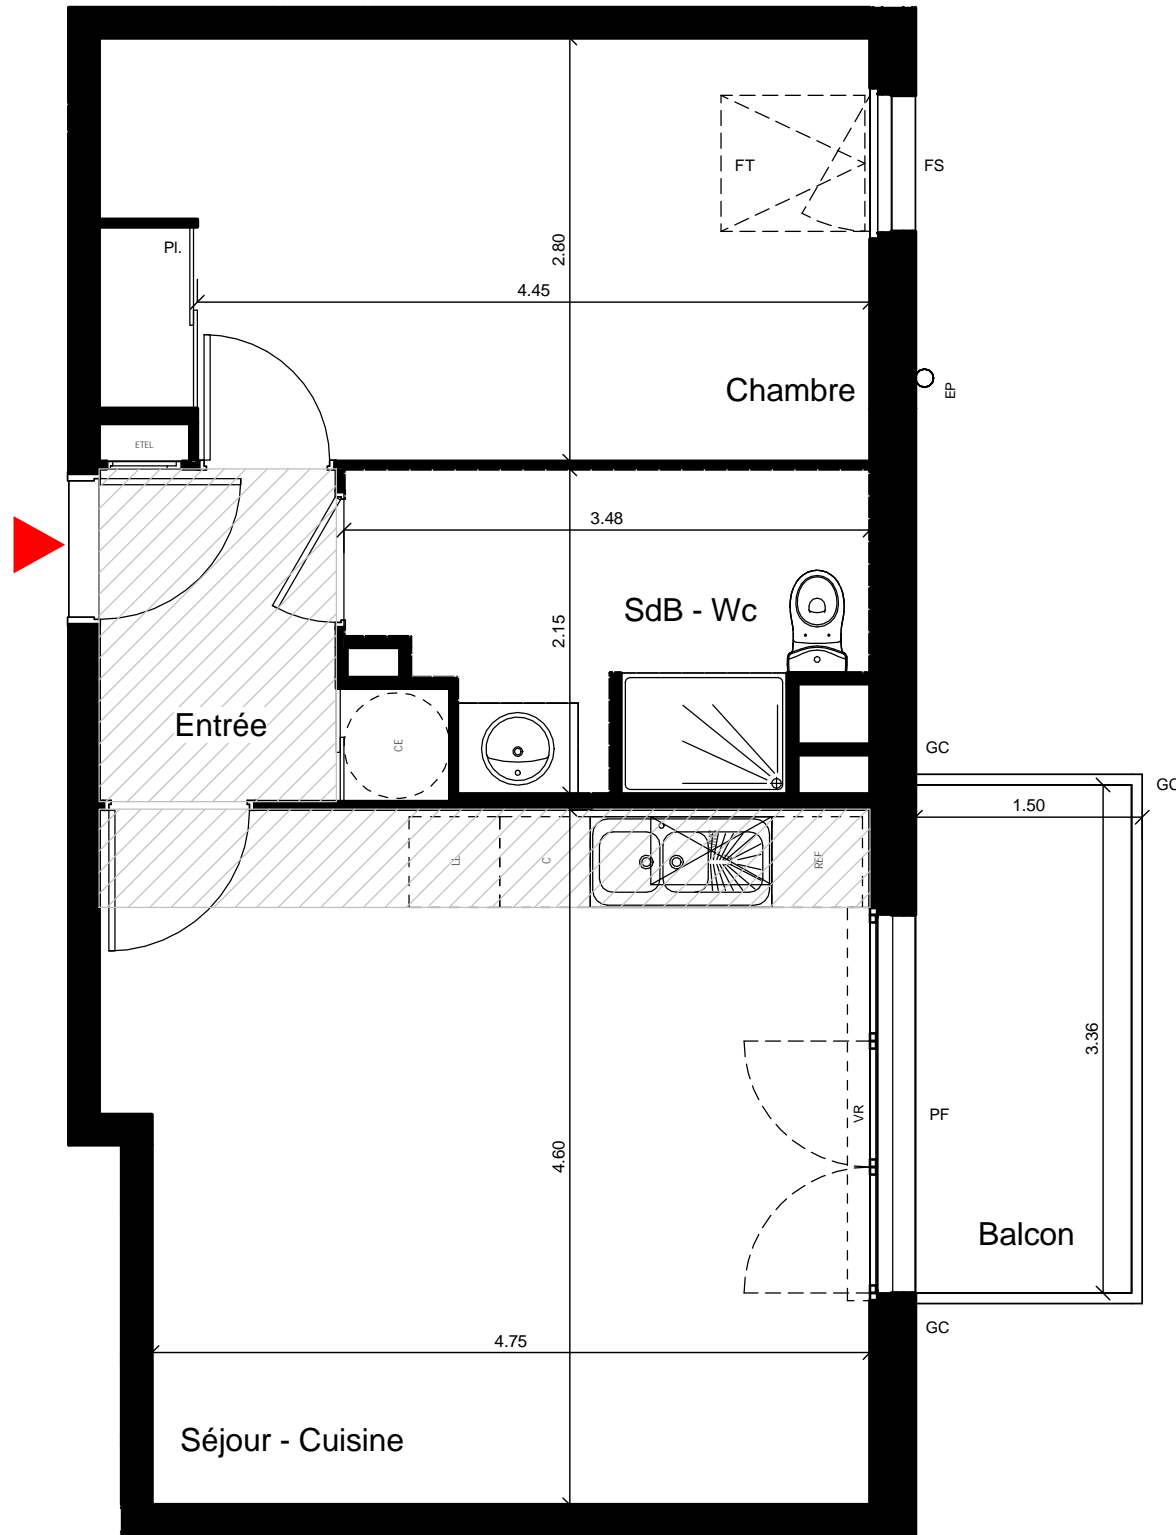

RESIDENCE "VERT DOMAINE"
1 rue du Cognassier
77240 Cesson

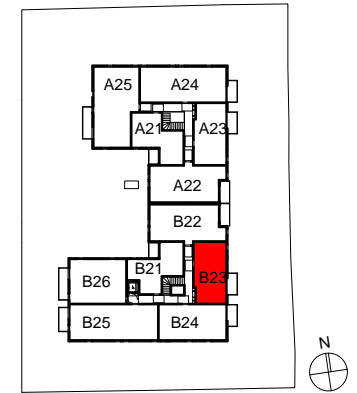

Bâtiment B

Ref : B23
Type : 2 pièces
Niveau : 2ème étage

Total Surface Habitable - B23

Entrée	4.02 m ²
Séjour - Cuisine	22.56 m ²
Chambre	14.02 m ²
SdB - Wc	6.29 m ²
Total	46.88 m²

Total Surface Annexe - B23

Balcon	4.80 m ²
Total	4.80 m²

Date d'édition : **Juillet 2017**

Série réservation

INDICE **B**