




FACADE RUE

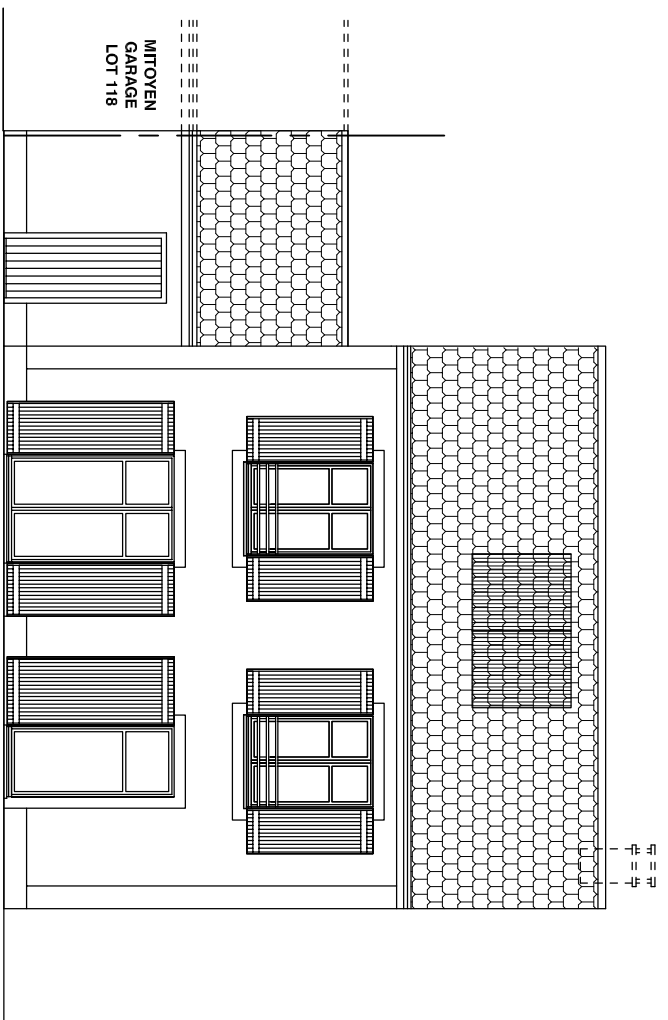

FACADE JARDIN

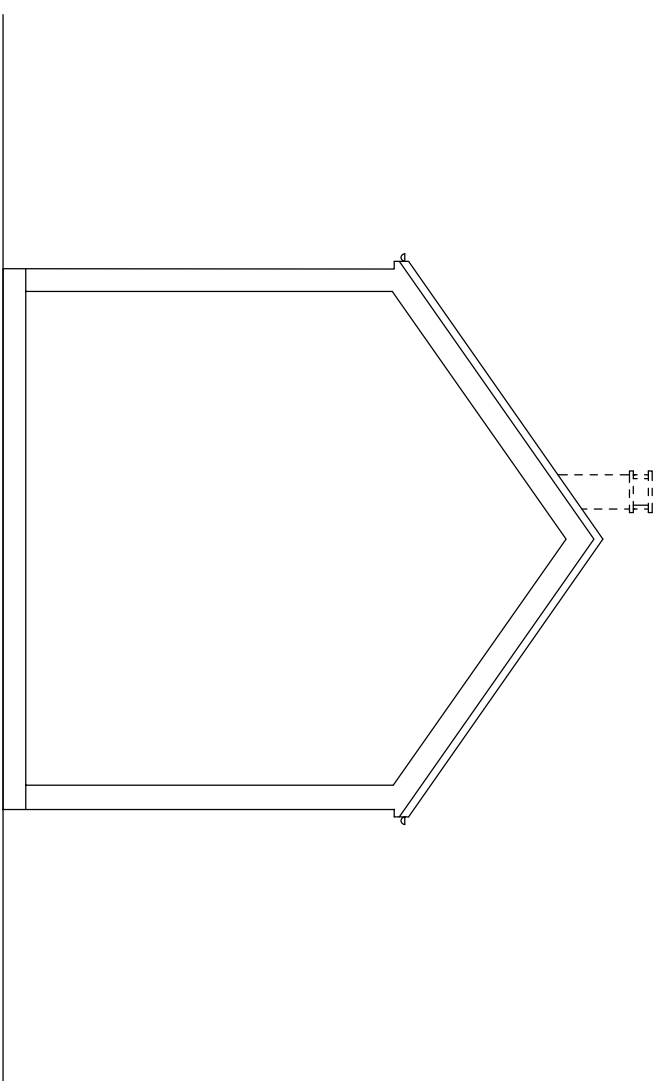

PIGNON GAUCHE

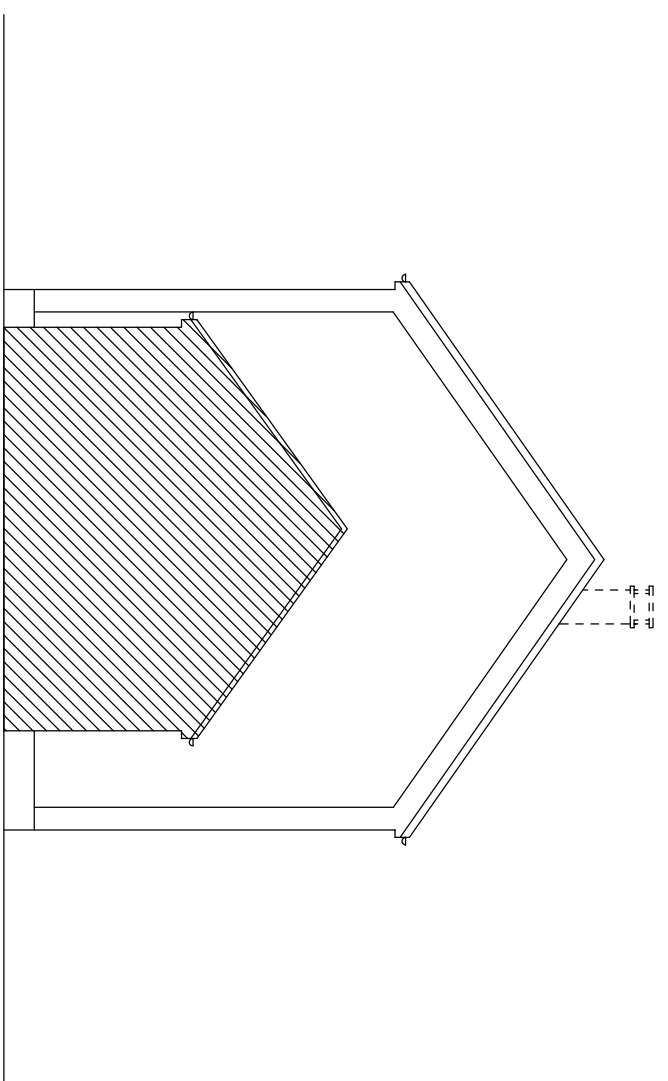


Mitoyen
Garage
Lot 118
PIGNON DROIT




SCI BALLANCOURT DOMAINES
Rue de la Libération
COMMUNE DE BALLANCOURT-SUR-ESSONNE (91)
NEXITY
Oryx - 10, rue Marc Bloch-TSA 90105
92613 CLICHY Cedex

MODELE SAULE
LOT : 119
CONDUIT ET SOUCHE DE CHEMINÉE OPTIONNELS
PLACARDS ET WC OPTIONNELS

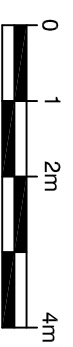

Le 15 février 2017

BASE

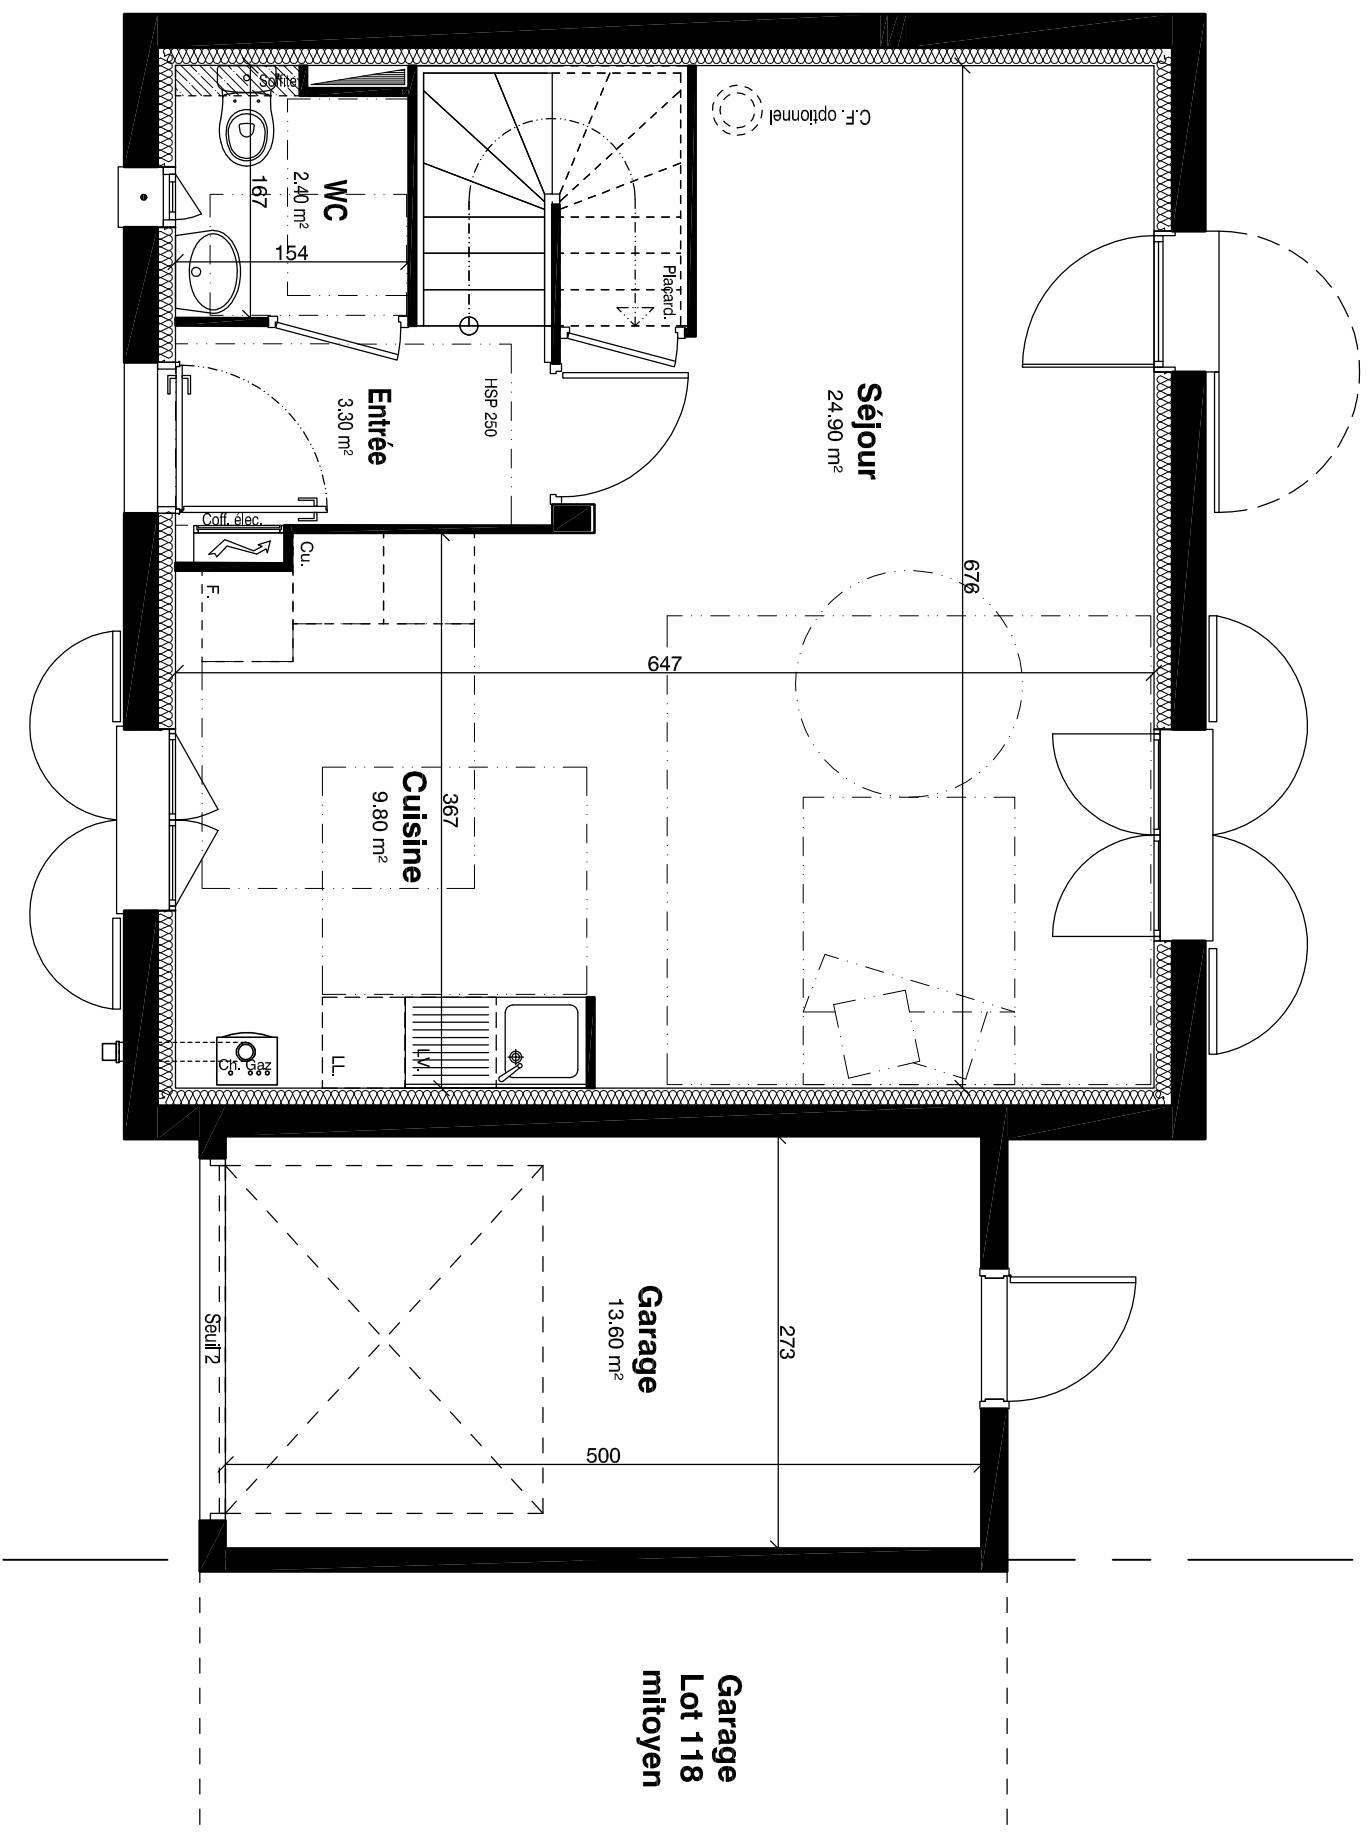

Garage
Lot 118
mitoyen


REZ DE CHAUSSEE

LOT	119
Surface habitable niveau bas :	40.40 m ²
Surface habitable niveau haut :	39.60 m ²
Surface habitable totale :	80.00 m ²

MODELE SAULE

LOT : 119

CONDUIT ET SOUCHE DE CHEMINÉE OPTIONNELS
PLACARDS ET WC OPTIONNELS

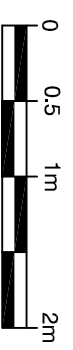


Le 15 février 2017

nexity

NEXITY
Oryx - 10, rue Marc Bloch-TSA 90105
92613 CLICHY Cedex

SCI BALLANCOURT DOMAINES
Rue de la Libération
COMMUNE DE BALLANCOURT-SUR-ESSONNE (91)

OPTION

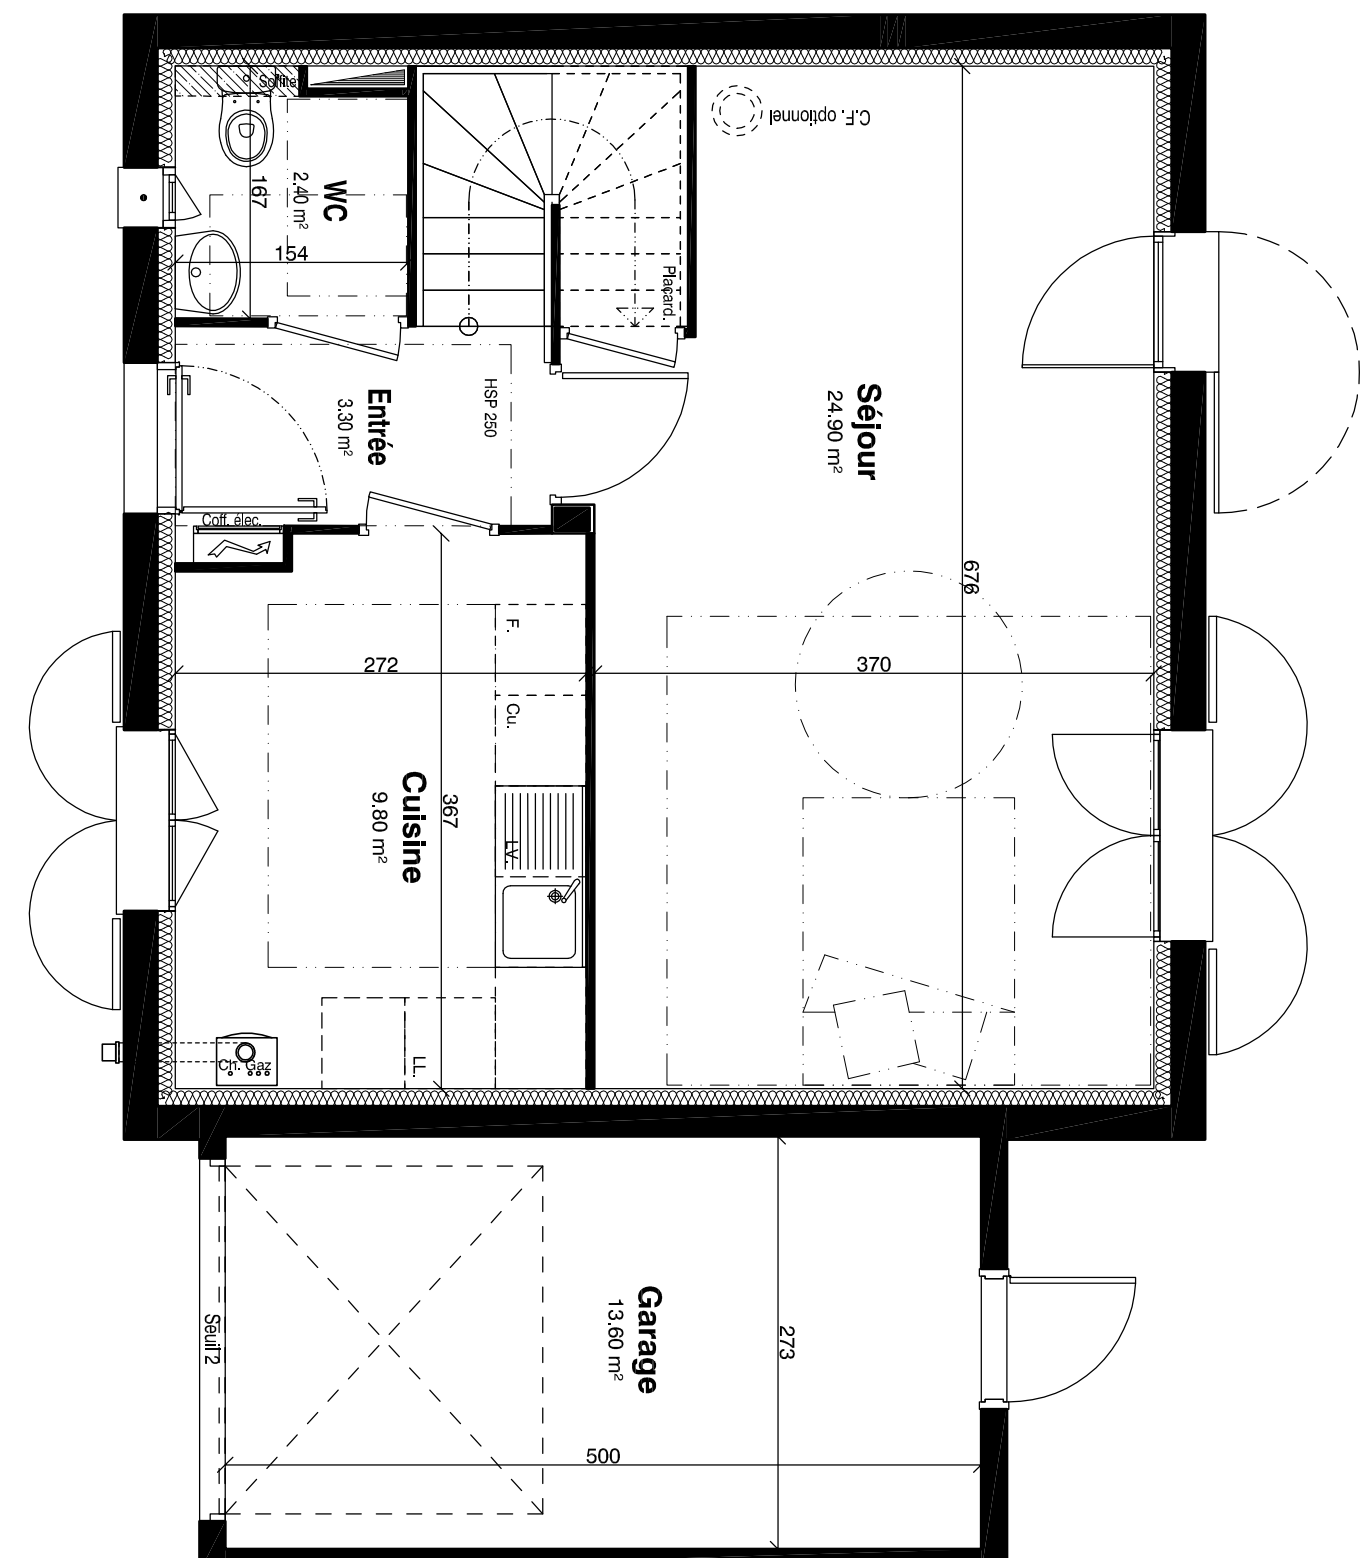

Garage
Lot 118
mitoyen

REZ DE CHAUSSEE

LOT	119
Surface habitable niveau bas :	40.40 m ²
Surface habitable niveau haut :	39.60 m ²
Surface habitable totale :	80.00 m ²

MODELE SAULE


LOT : 119

SCI BALLANCOURT DOMAINES
Rue de la Libération
COMMUNE DE BALLANCOURT-SURESSONNE (91)


nexity

NEXITY
Oryx - 10, rue Marc Bloch-TSA 90105
92613 CLICHY Cedex

CONDUIT ET SOUCHE DE CHEMINÉE OPTIONNELS
PLACARDS ET WC OPTIONNELS

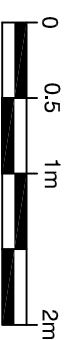

Le 15 février 2017

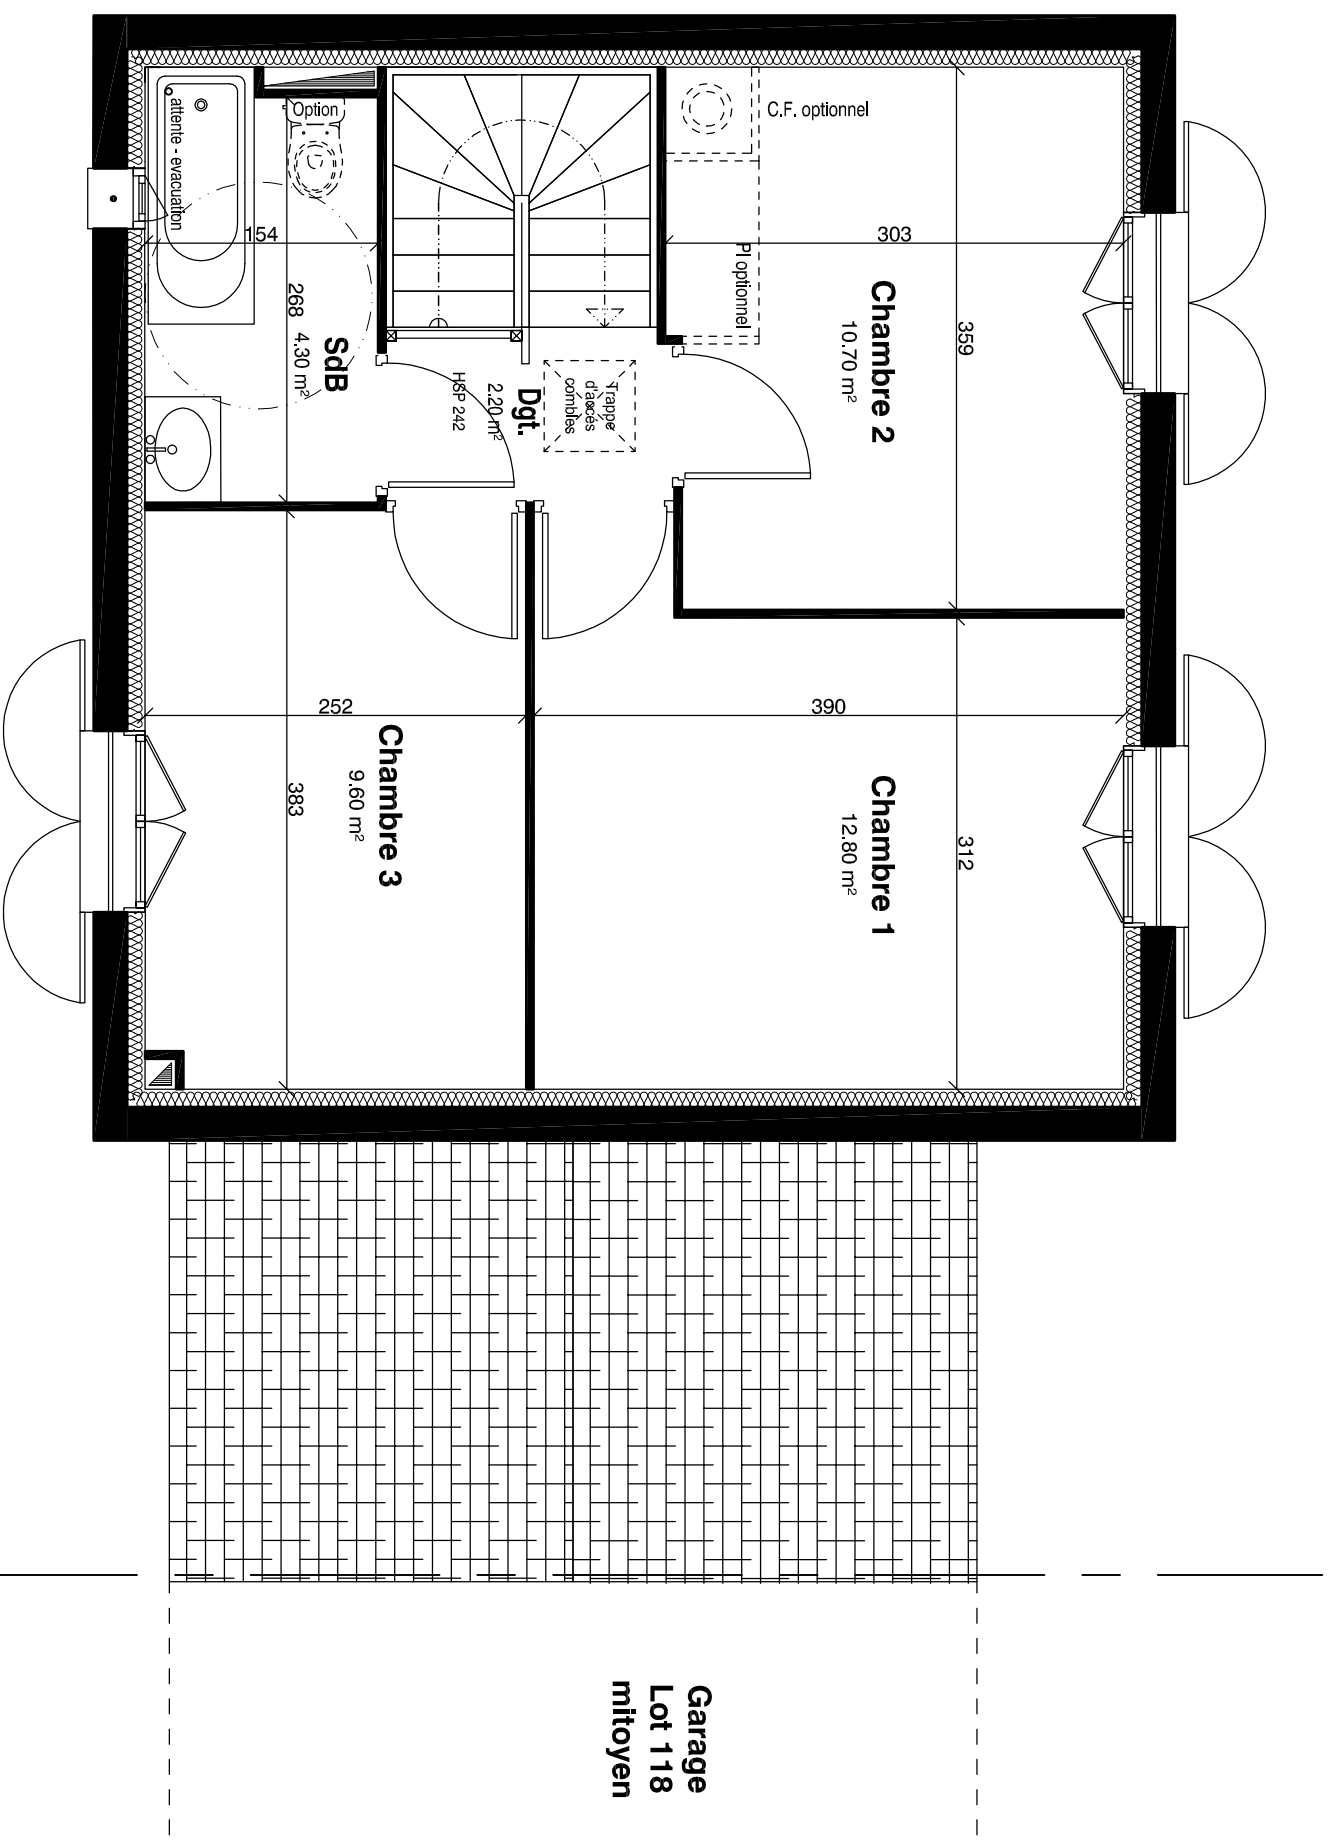

Garage
Lot 118
mitoyen

ETAGE

LOT	119	
Surface habitable niveau bas :		40.40 m ²
Surface habitable niveau haut :		39.60 m ²
Surface habitable totale :		80.00 m ²

MODELE SAULE

LOT : 119

CONDUIT ET SOUCHE DE CHEMINÉE OPTIONNELS
PLACARDS ET WC OPTIONNELS



Le 15 février 2017



SCI BALLANCOURT DOMAINES
Rue de la Libération
COMMUNE DE BALLANCOURT-SUR-ESSONNE (91)

NEXITY
Oryx - 10, rue Marc Bloch-TSA 90105
92613 CLICHY Cedex