




FACADE RUE

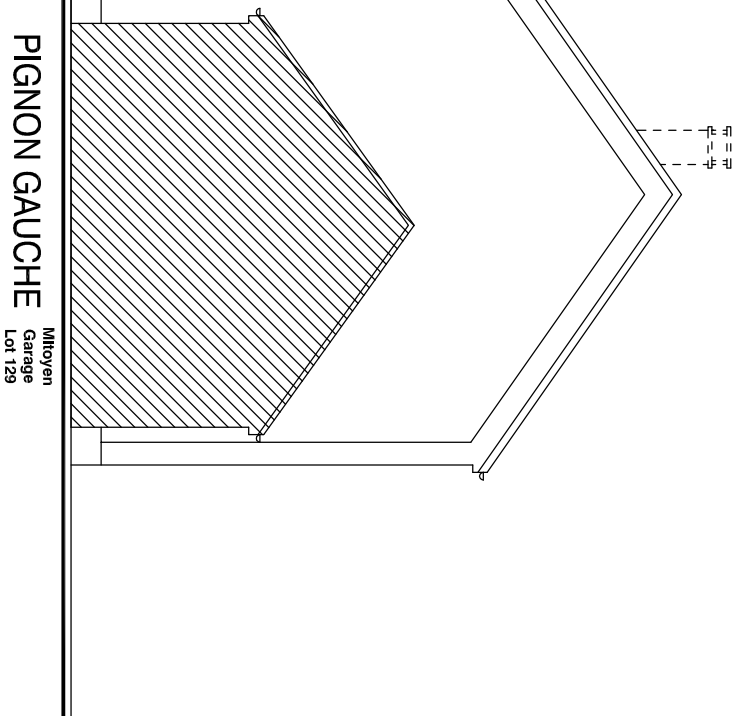

PIGNON GAUCHE

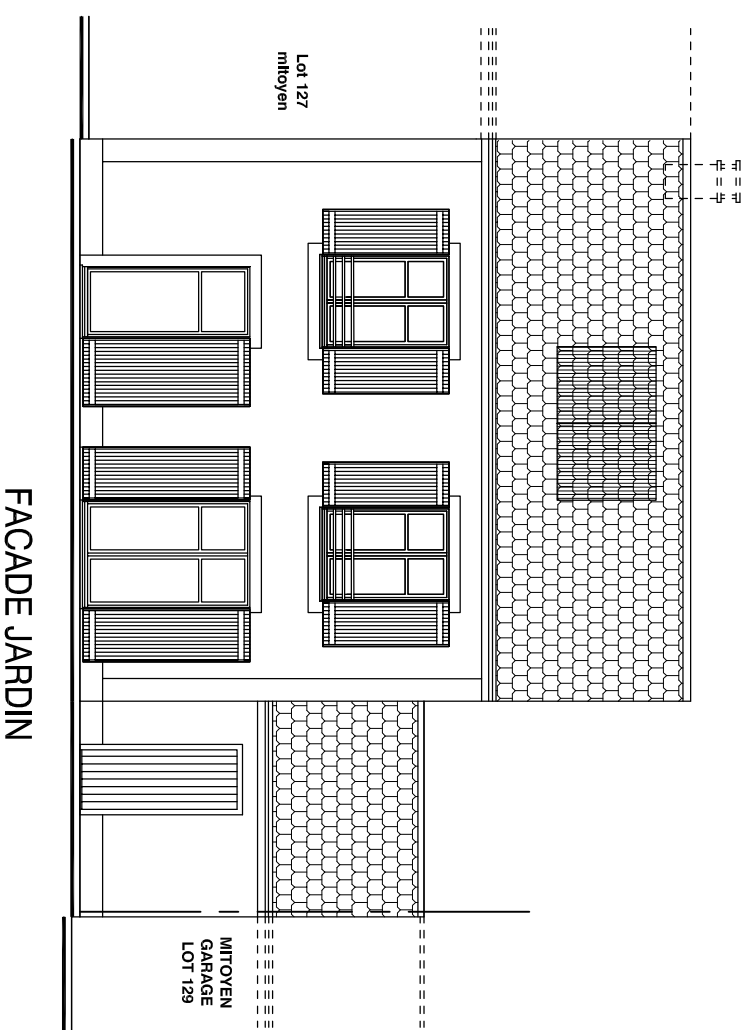

FACADE JARDIN

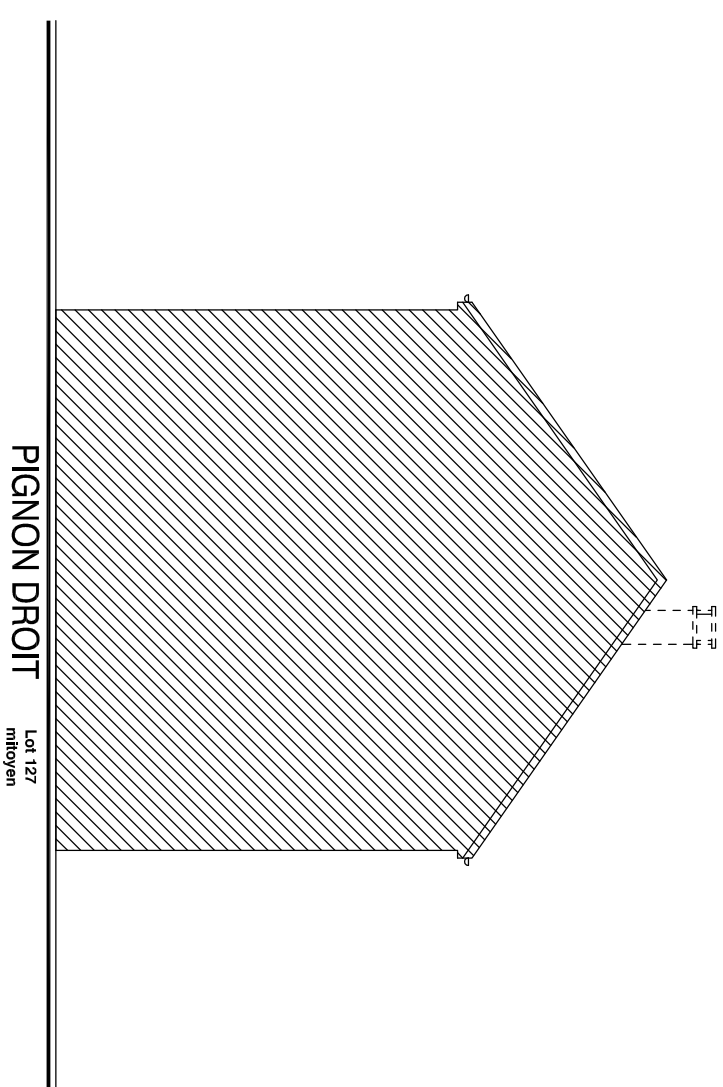

PIGNON DROIT

SCI BALLANCOURT DOMAINES
Rue de la Libération
COMMUNE DE BALLANCOURT-SUR-ESSONNE (91)

NEXITY
Oryx - 10, rue Marc Bloch-TSA 90105
92613 CLICHY Cedex

MODELE SAULE
LOT : 128


CONDUIT ET SOUCHE DE CHEMINÉE OPTIONNELS
PLACARDS ET WC OPTIONNELS



Le 15 février 2017



BASE

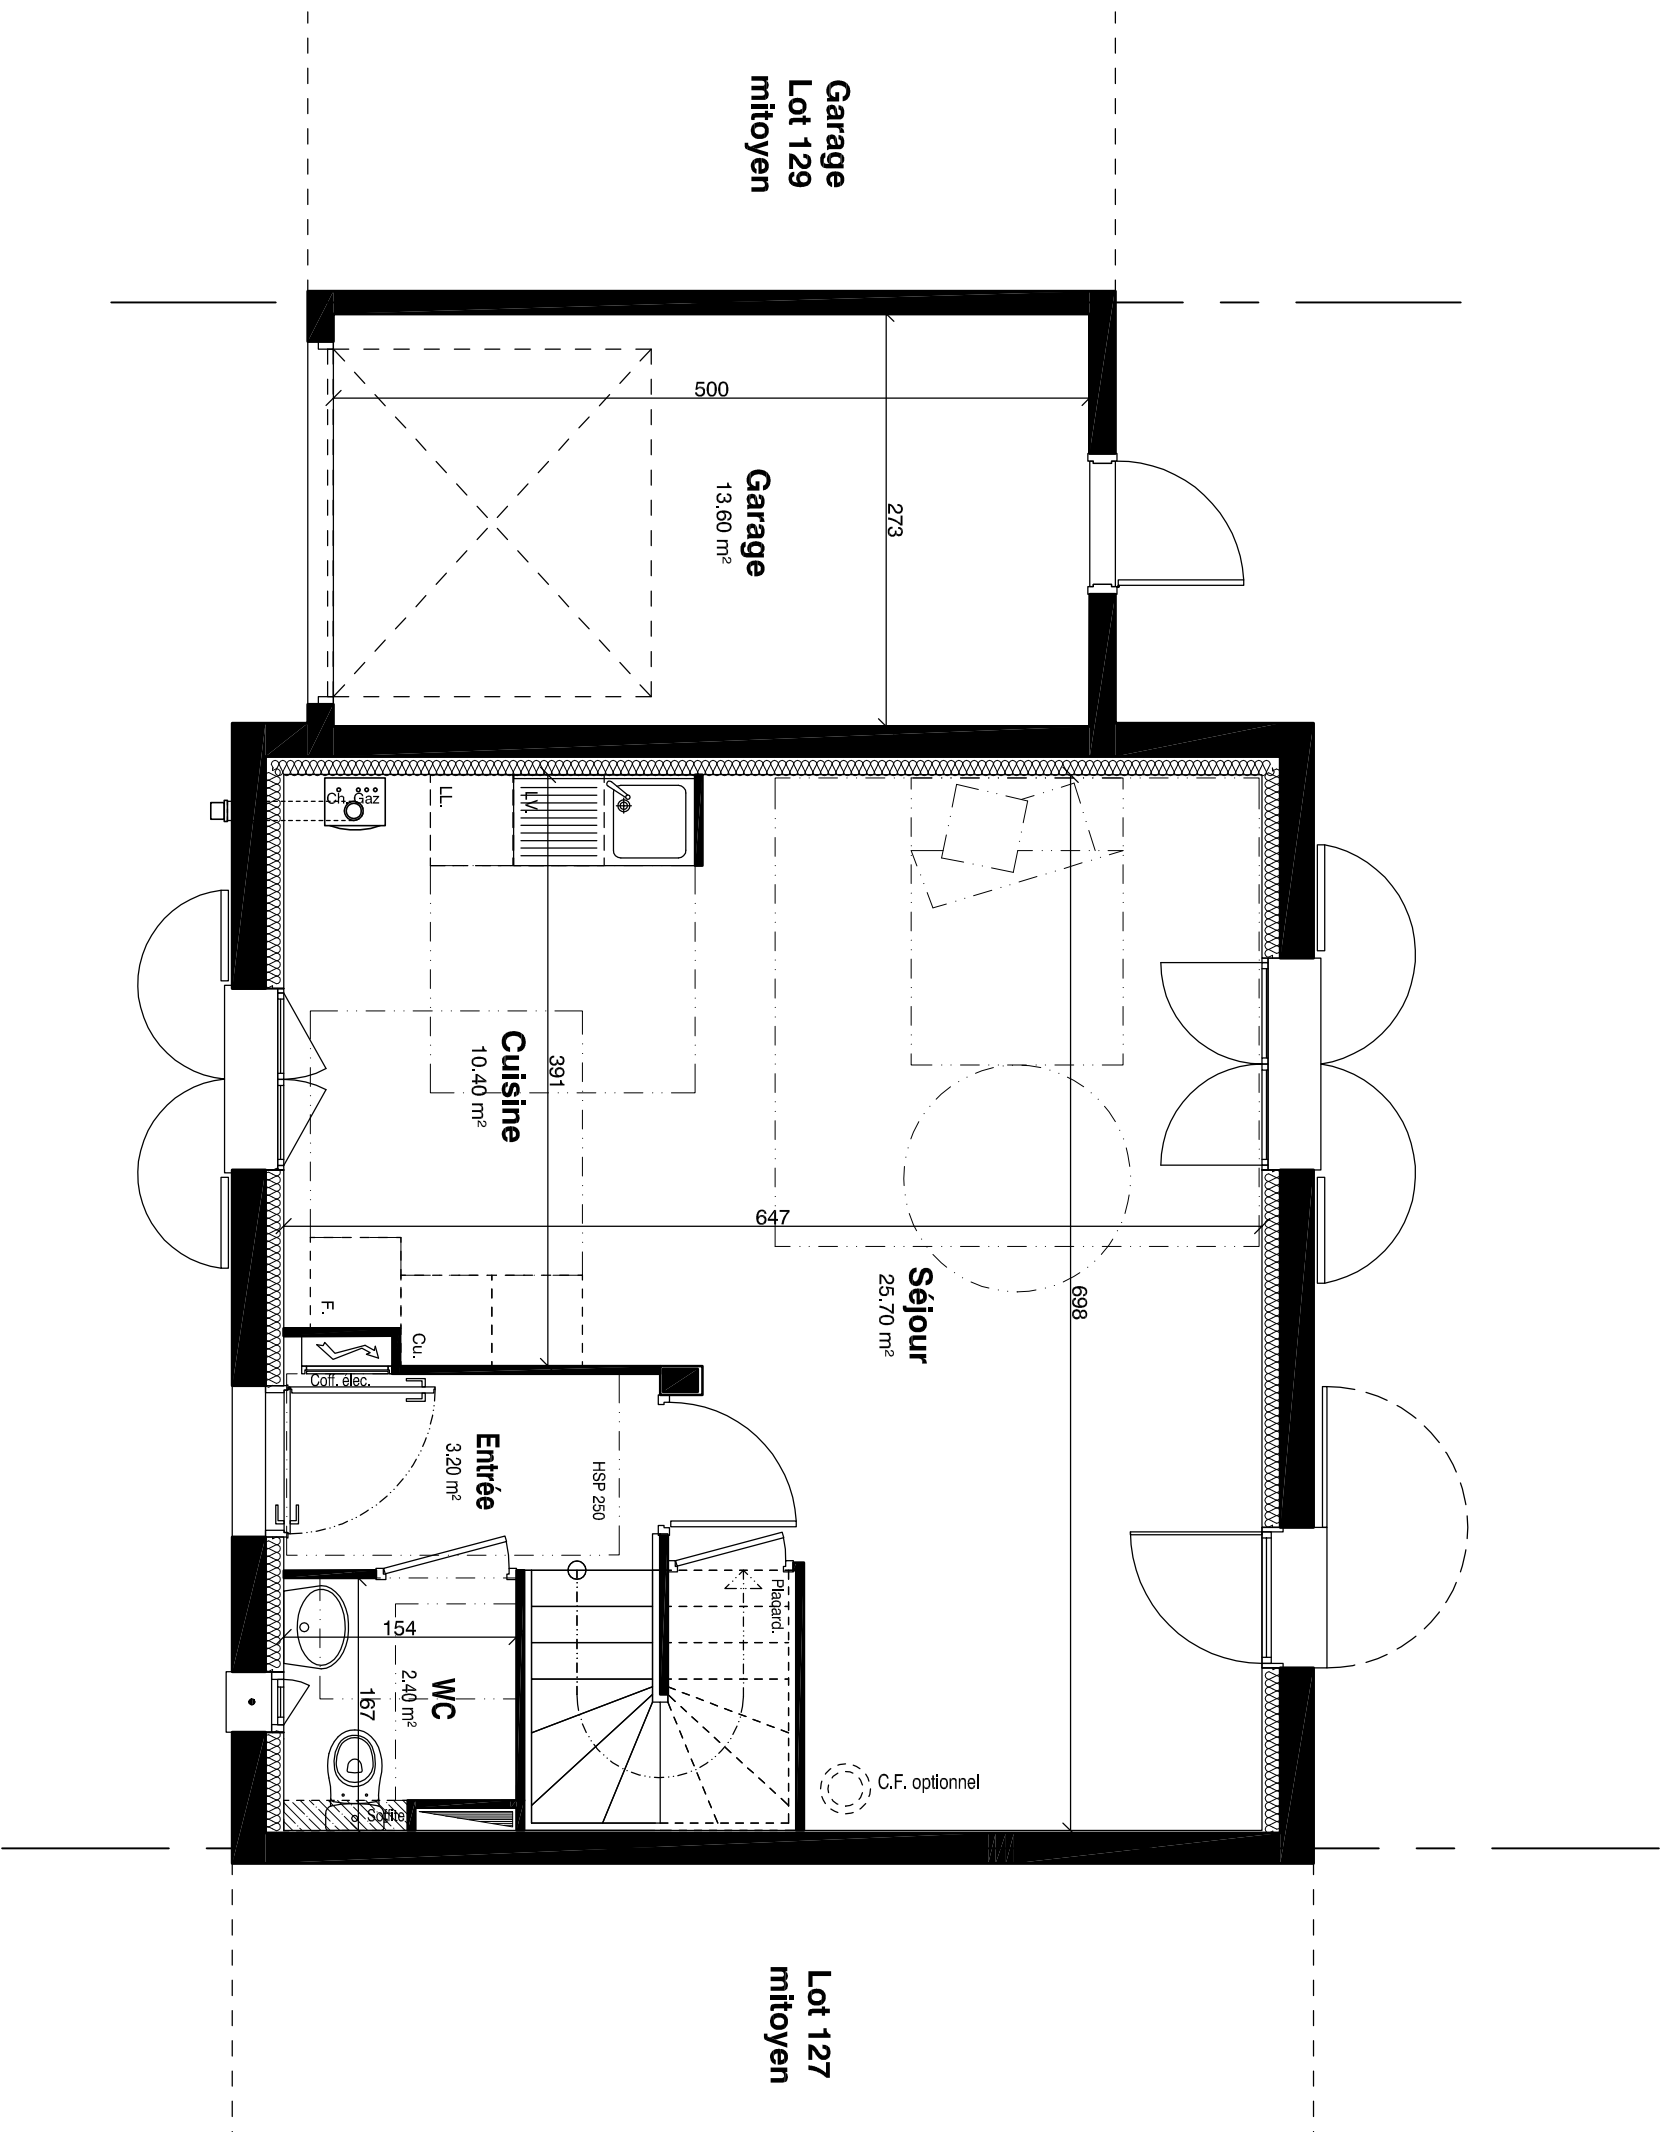

Garage
Lot 129
mitoyen

Garage
13.60 m²

Séjour
25.70 m²

Cuisine
10.40 m²

Entrée
3.20 m²

WC
2.40 m²

Lot 127
mitoyen

REZ DE CHAUSSEE

LOT	128
Surface habitable niveau bas :	41.70 m ²
Surface habitable niveau haut :	41.00 m ²
Surface habitable totale :	82.70 m ²

MODELE SAULE

LOT : 128

CONDUIT ET SOUCHE DE CHEMINÉE OPTIONNELLES
PLACARDS ET WC OPTIONNELS




Le 15 février 2017



NEXITY
Oryx - 10, rue Marc Bloch-TSA 90105
92613 CLICHY Cedex

SCI BALLANCOURT DOMAINES
Rue de la Libération
COMMUNE DE BALLANCOURT-SUR-ESSONNE (91)

OPTION

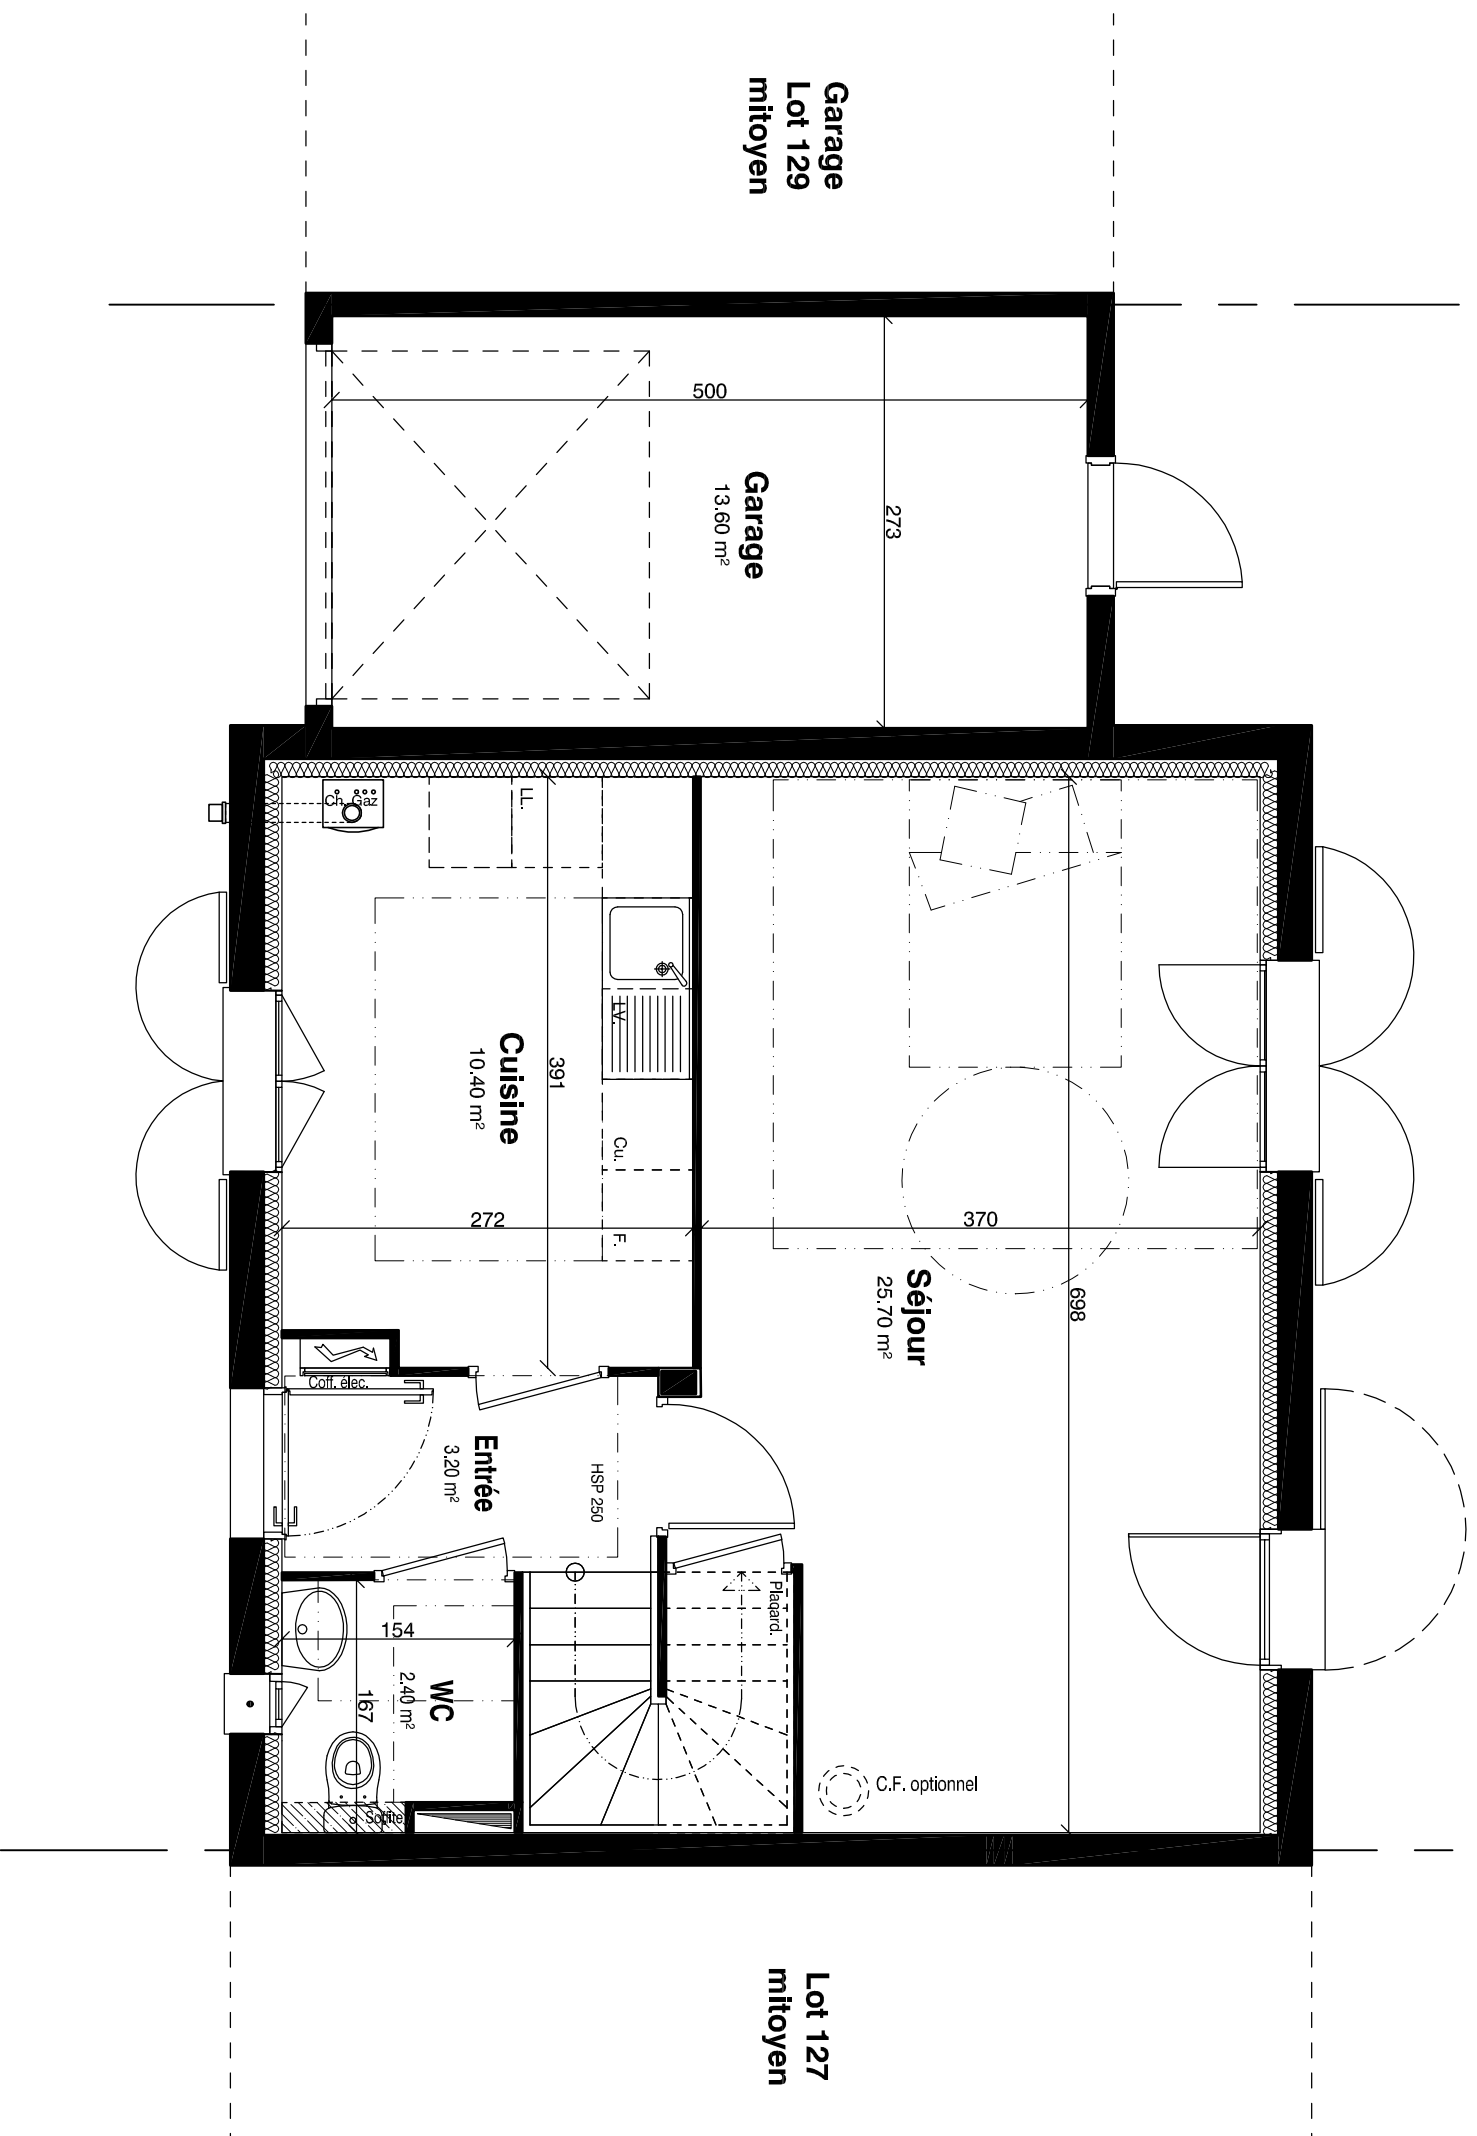

REZ DE CHAUSSEE

LOT	128	
Surface habitable niveau bas :		41.70 m ²
Surface habitable niveau haut :		41.00 m ²
Surface habitable totale :		82.70 m ²

MODELE SAULE
LOT : 128

SCI BALLANCOURT DOMAINES
Rue de la Libération
COMMUNE DE BALLANCOURT-SURESSONNE (91)




NEXITY
Oryx - 10, rue Marc Bloch-TSA 90105
92613 CLICHY Cedex

CONDUIT ET SOUCHE DE CHEMINÉE OPTIONNELS
PLACARDS ET WC OPTIONNELS



Le 15 février 2017

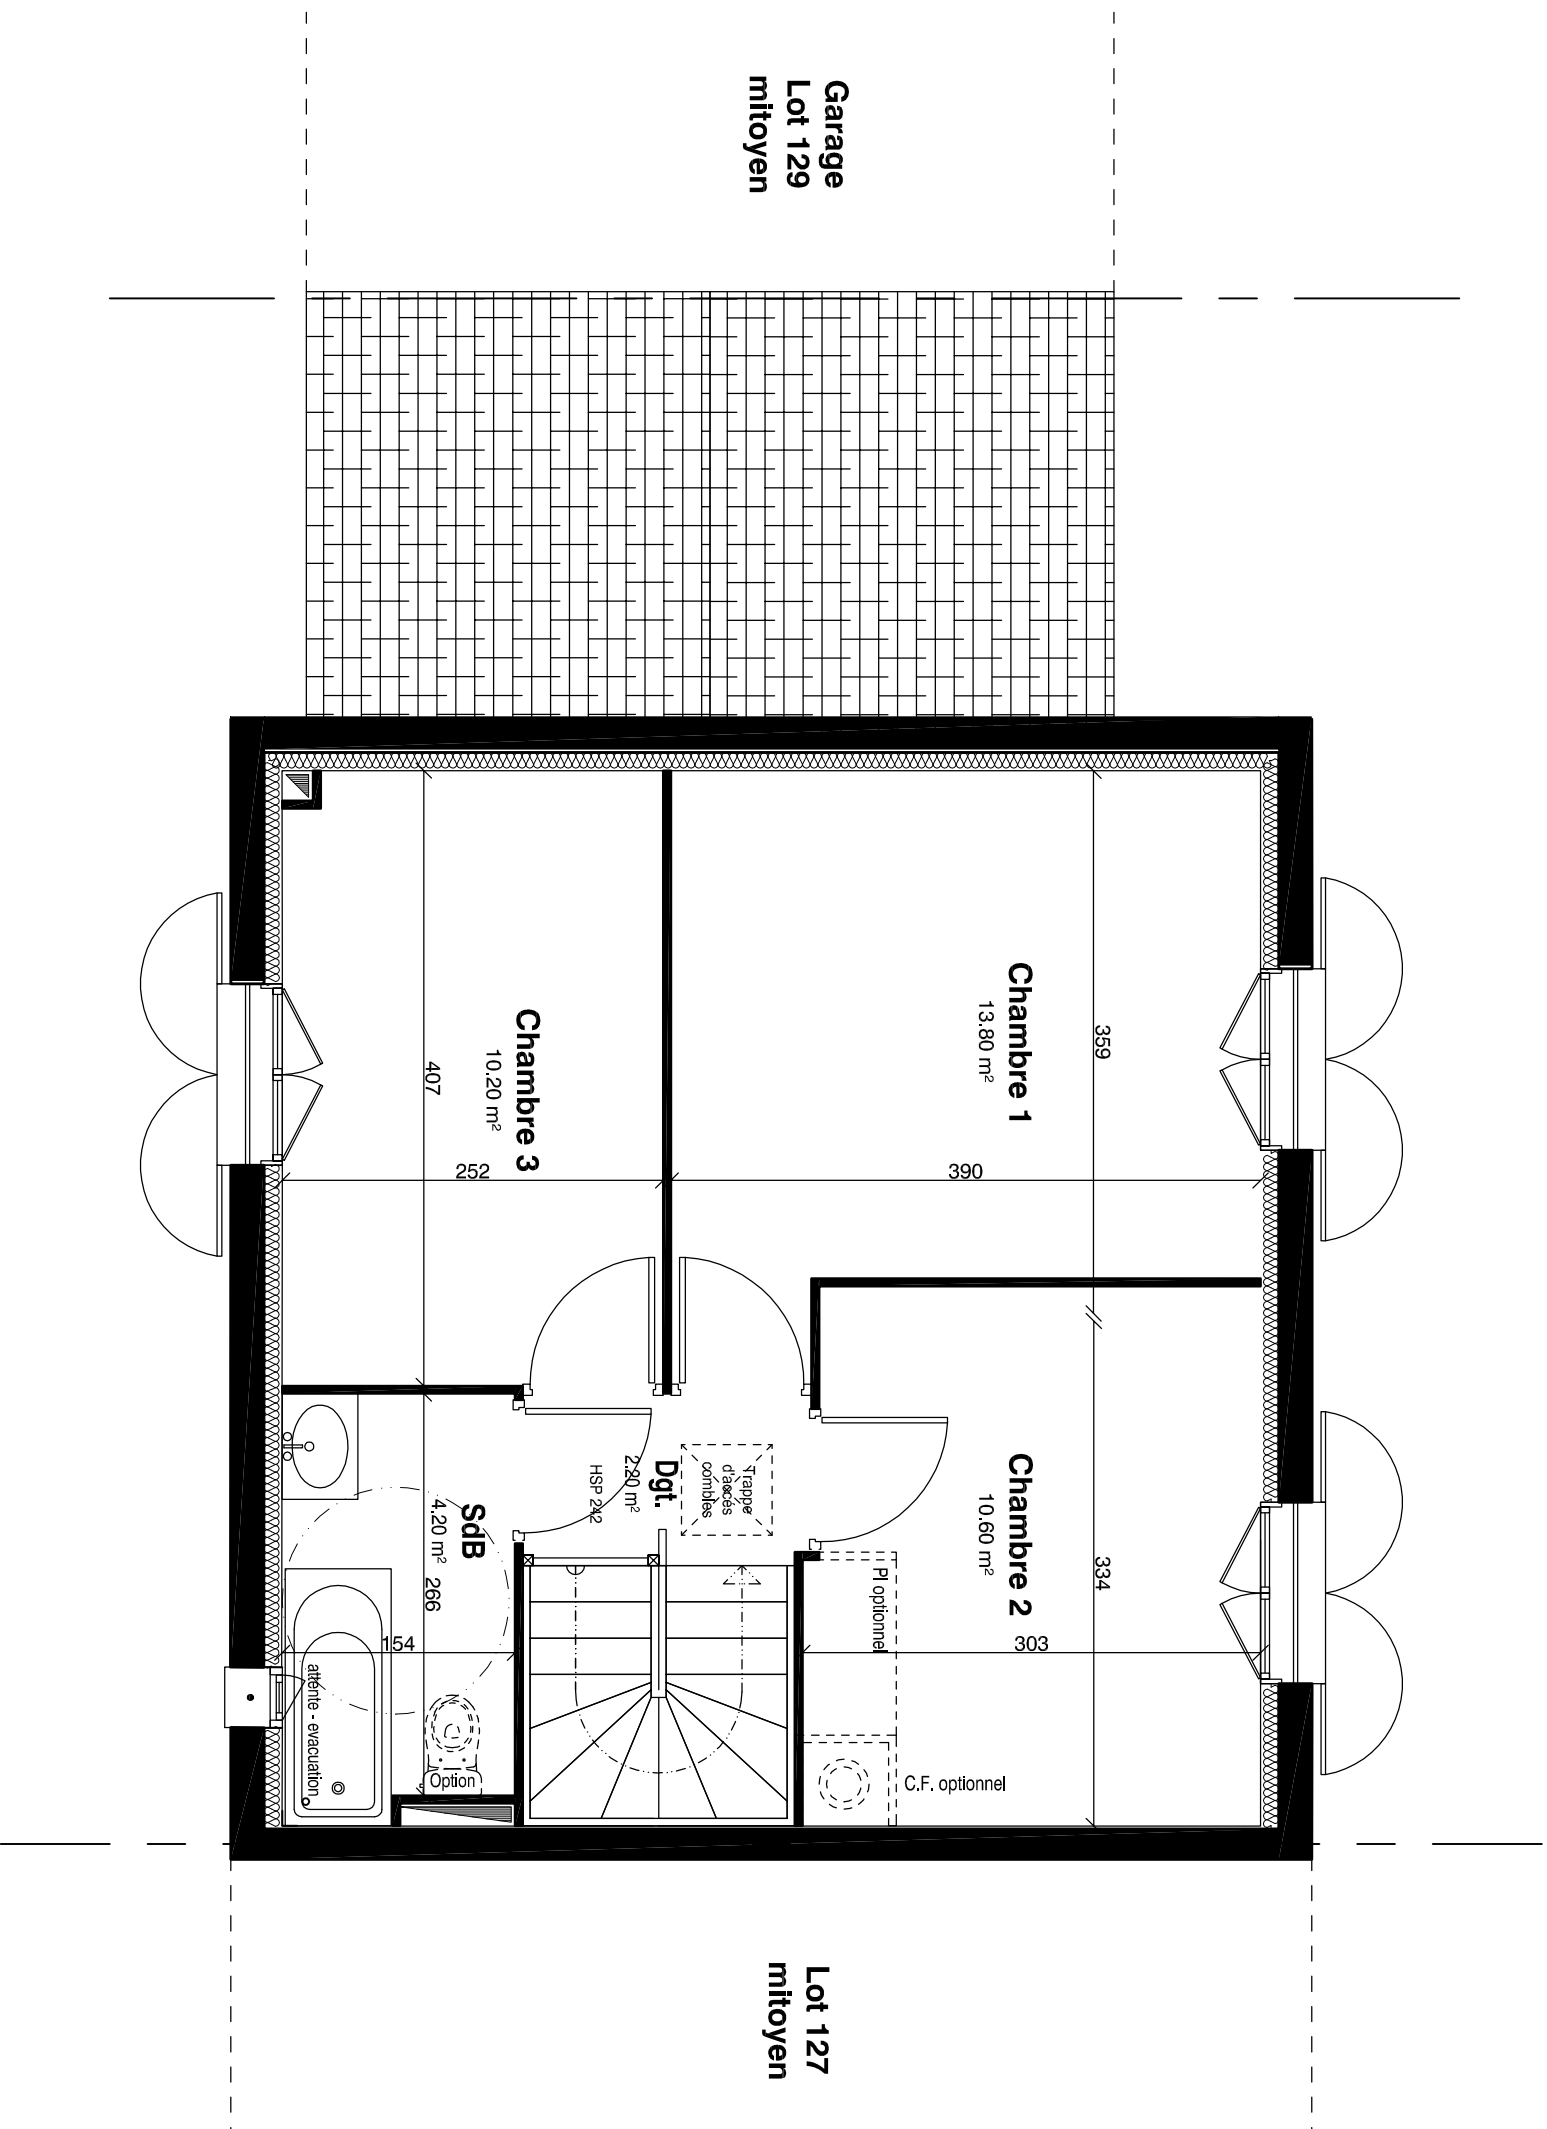


ETAGE

LOT	128	
Surface habitable niveau bas :		41.70 m²
Surface habitable niveau haut :		41.00 m²
Surface habitable totale :		82.70 m²

MODELE SAULE
LOT : 128

CONDUIT ET SOUCHE DE CHEMINÉE OPTIONNELS
PLACARDS ET WC OPTIONNELS

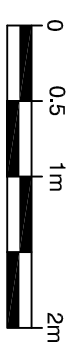

Le 15 février 2017



SCI BALLANCOURT DOMAINES
Rue de la Libération
COMMUNE DE BALLANCOURT-SUR-ESSONNE (91)

NEXITY
Oryx - 10, rue Marc Bloch-TSA 90105
92613 CLICHY Cedex